


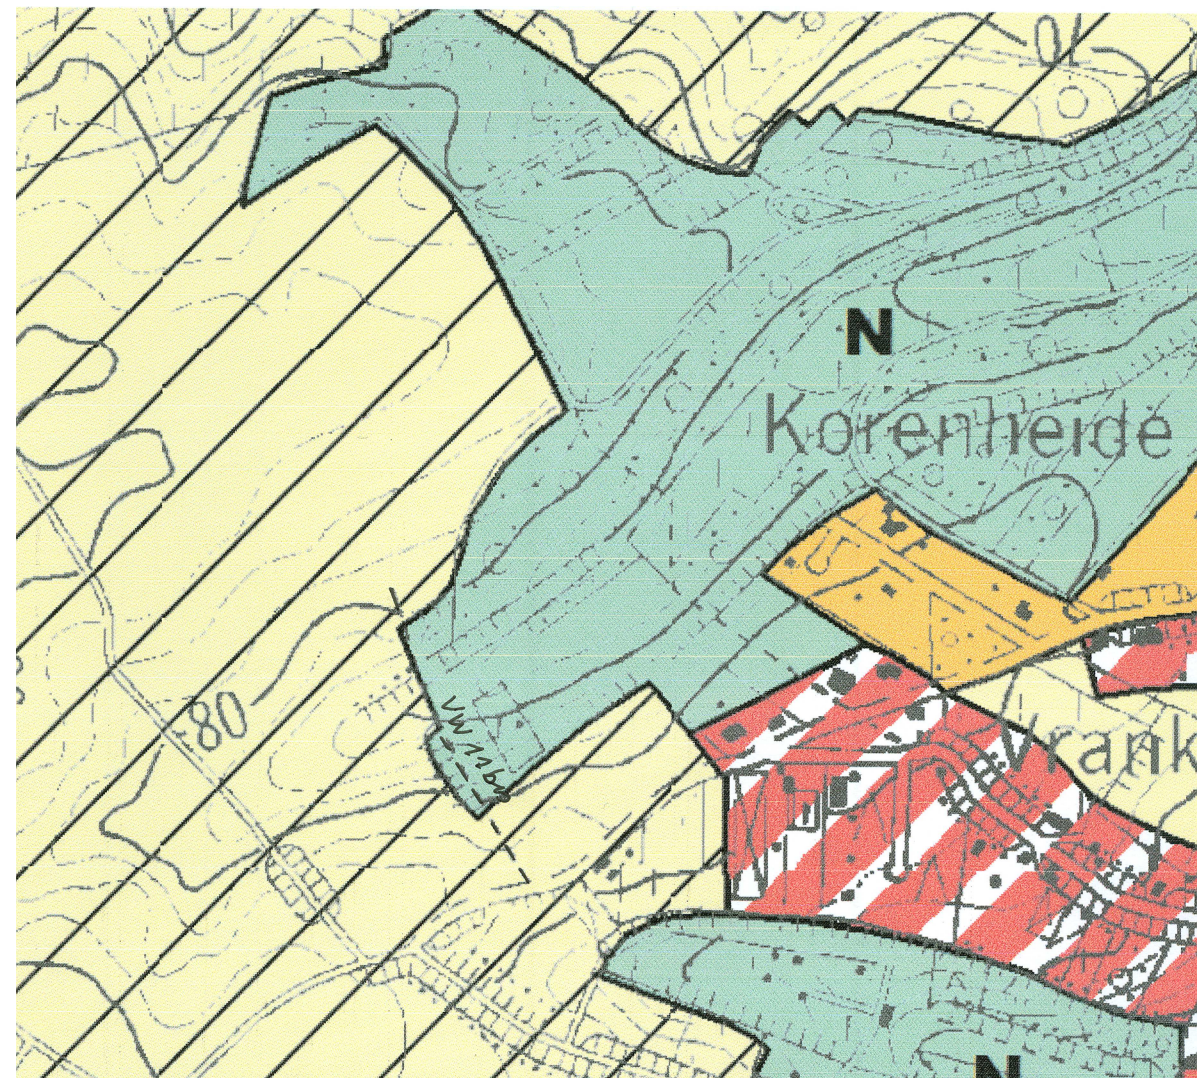


Uittreksel Gewestplan



Uittreksel Stafkaart

Schaal: 1/10.000

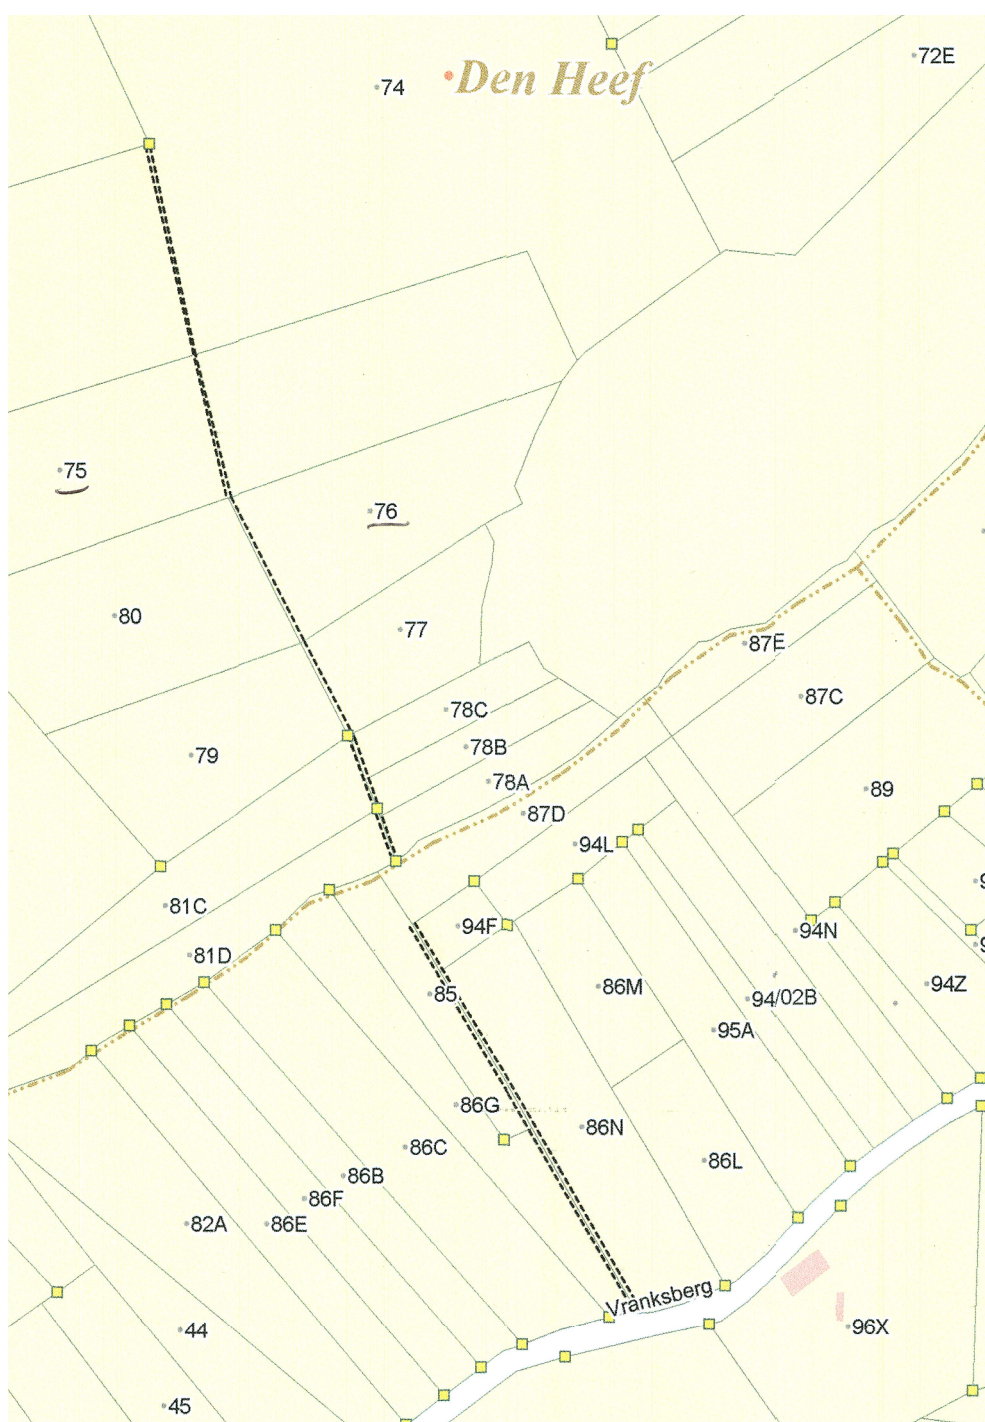

Huldernberg 2° Afdeling, Sectie A,
nrs 74, 75, 76, 77, 78/a, b, c, 79, 80, 81/c, d, 85, 86/g, n, 87/d, 94/f

Uittreksel kadasterplan

Schaal: 1/2500

Provincie Vlaams-Brabant GEMEENTE HULDENBERG deelgemeente LOONBEEK

OPMETINGSPLAN

AFSCHAFFING VAN VOETWEG NR 11 bis
T.H.V. VRANKSBERG

Plan opgemaakt door:
Landmeter J. Bogaerts,
Ledigheid 34,
3210 Lubbeek

Datum: 07-12-2016
Dos: 143.16

De aanvrager:
Gemeentebestuur Huldernberg
Gemeenteplein 1
3040 Huldernberg
Voorzitter gemeenteraad:
Dhr. Danny Vangoldtsenhoven

Secretaris: mevr. Caroline Peeters

Plan geïllustreerd om gevoegd te worden
bij het raadsbesluit i.v.m.
"voorstel tot afschaffing"

Goedgekeurd: Bestendige deputatie
Voorzitter: dhr. Lodewijk De Witte

Provinciegriffier: dhr. Marc Collier

Legende symbolen:
— draadafsluiting weide
— lage betonplaten of houten palen
— draadafsluiting
— perceelsgrens met grenspaal
— gebouwen, vaste constructies


Legende:
— Af te schaffen gedeelte voetweg
— Nieuw gedeelte voetweg
— Bestaande gedeelte voetweg
— Reeds afgeschaft gedeelte voetweg

OPPERVLAKTEN


Voorgesteld af te schaffen voetweg nr 11 bis :
perceel nr 74: 132,20 m², nr 75: 84,00 m²,
nr 76: 47,50 m², nr 77: 31,40 m², nr 78/a: 14,00 m²,
nr 78/b: 11,90 m², nr 78/c: 13,80 m², nr 79: 31,80 m²,
nr 80: 48,10 m², nr 81/c: 23,50 m²,
nr 81/d: 16,70 m², nr 85: 74,80 m², nr 86: 118,20 m²,
nr 86/g: 63,40 m², nr 77: 31,40 m²,
nr 87/d: 33,70 m², nr 94/f: 16,30 m²
TOTALE OPP: 761,40 m²

Opmetingsplan

Schaal: 1/500

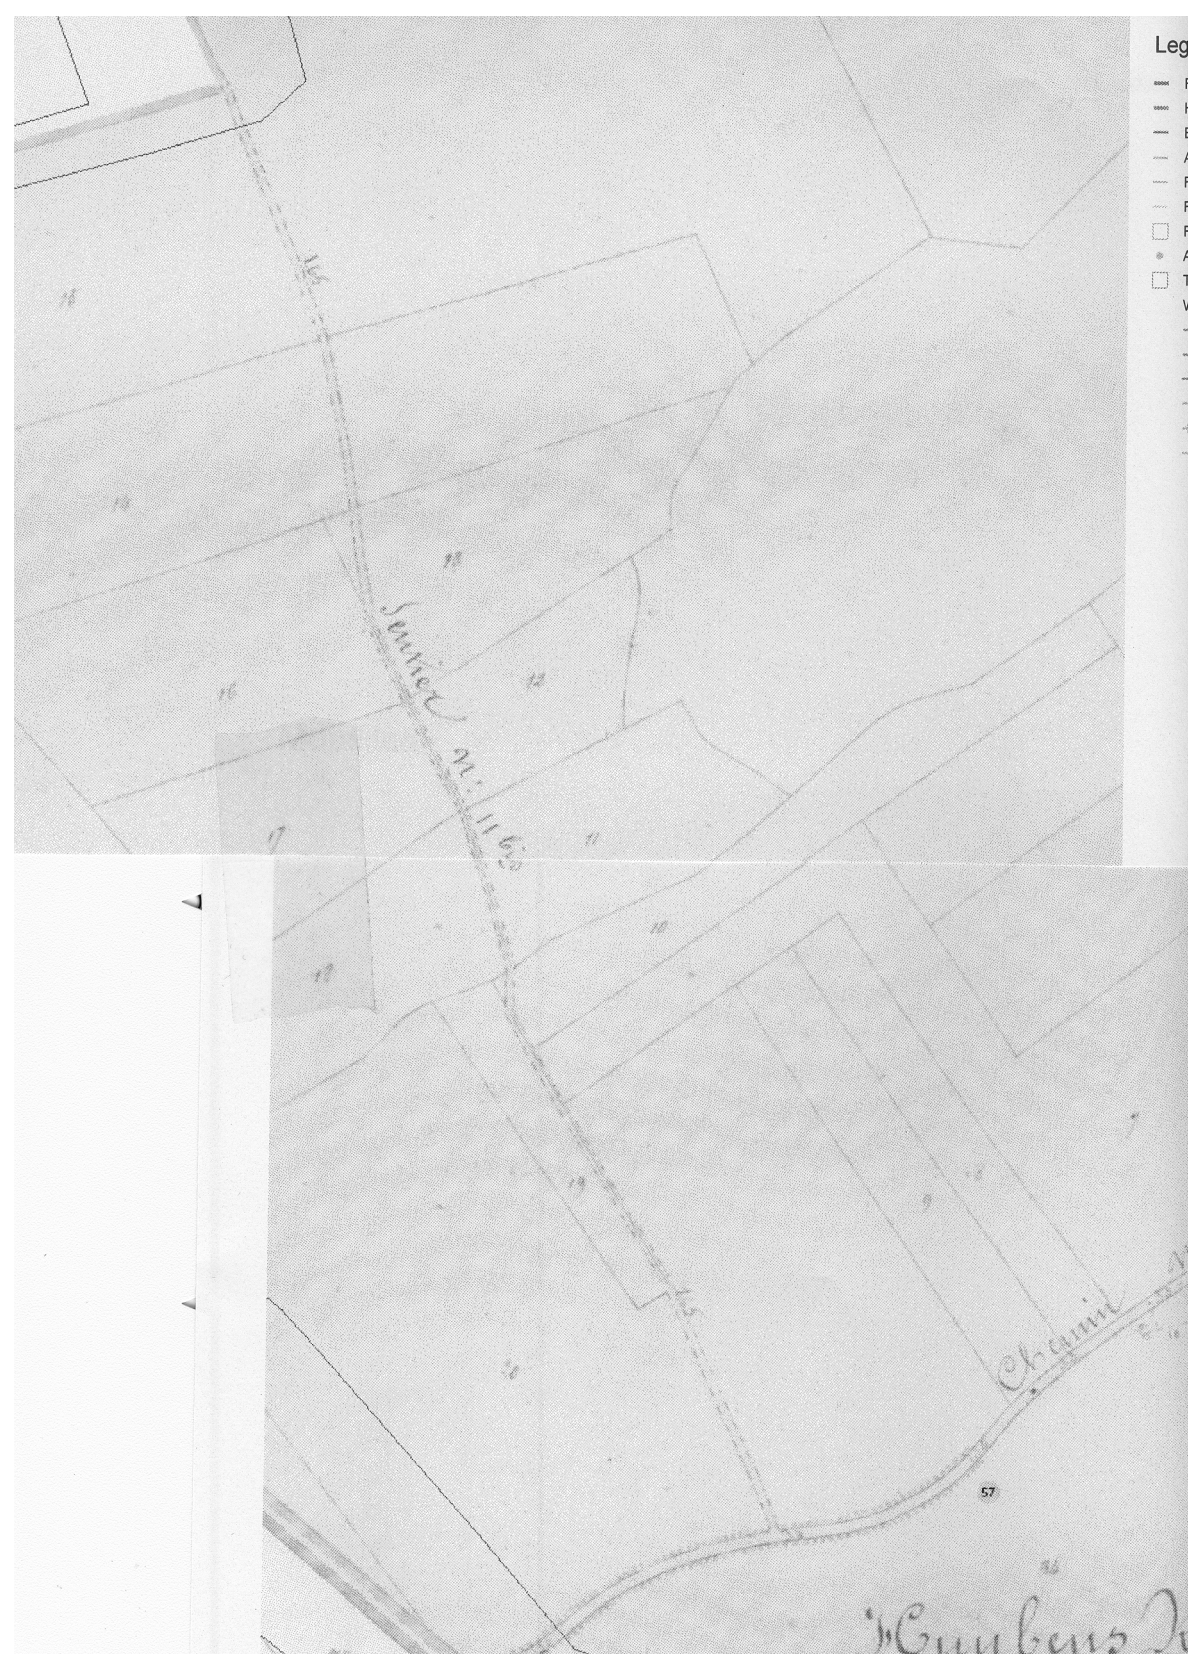

Bestaande toestand

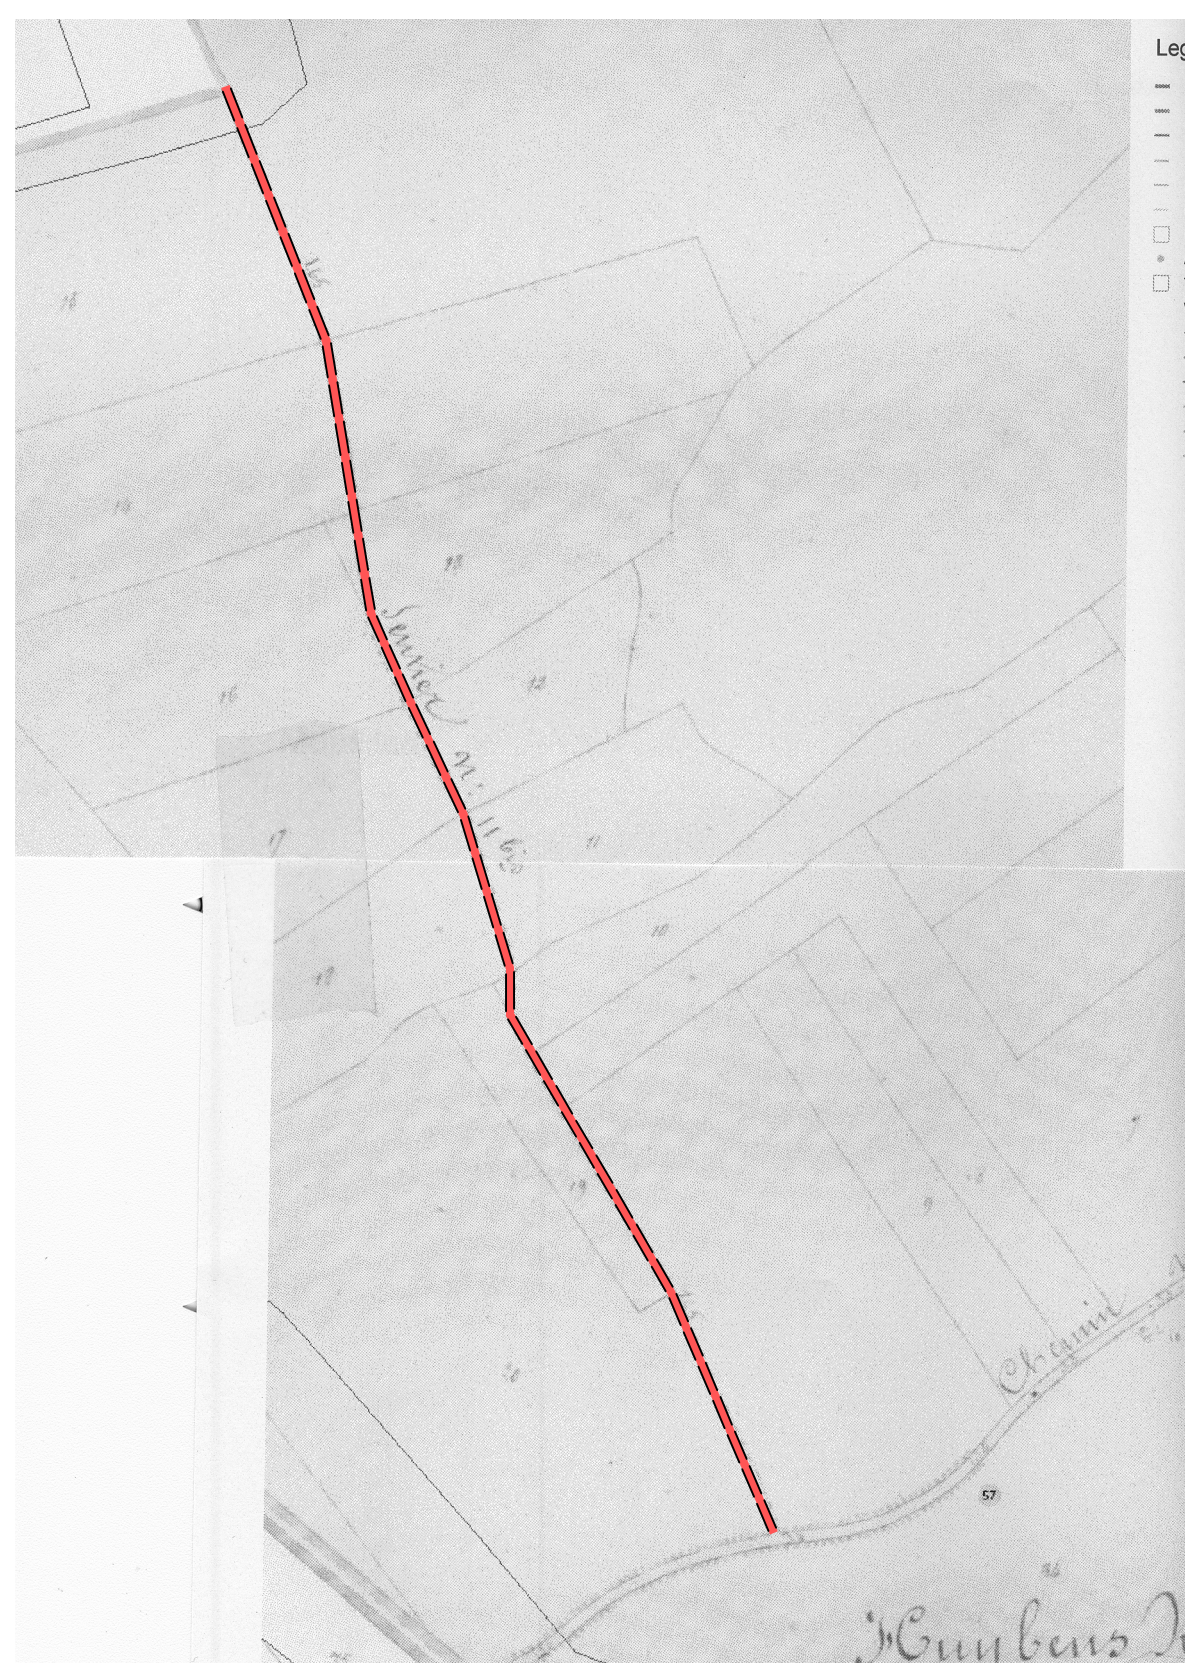

Toekomstige toestand

Schaal: 1/2500

Uittreksel Atlas der buurtwegen detailplan nr 3

