

Provincie: VLAAMS-BRABANT
Gemeente: HULDENBERG
Deelgemeente: LOONBEEK
2de Afdeling - Sectie B


Datum: 20/11/2017
Schaal: 1/500

Afschaffen Voetweg Nr. 15bis

LANDMETEN
WILLEMS

JEROEN WILLEMS
LANDMEETKANTOOR WILLEMS BVBA
BEËDIGD LANDMETERS-EXPERTEN
LAN 101440
LEUVENSESTEENWEG 587
3071 ERPS-KWERPS
(KORTENBERG)
MINUUTHOUDER VAN
LANDMETERS-EXPERTEN
WILLEMS|PELSMAEKERS|TAES
M: 0479/58.56.95
WWW.LANDMETENWILLEMS.BE
INFO@LANDMETENWILLEMS.BE

Bestaande af te schaffen voetweg nr. 15bis
met een breedte van 1,65m
(opp: 310,60 m²)

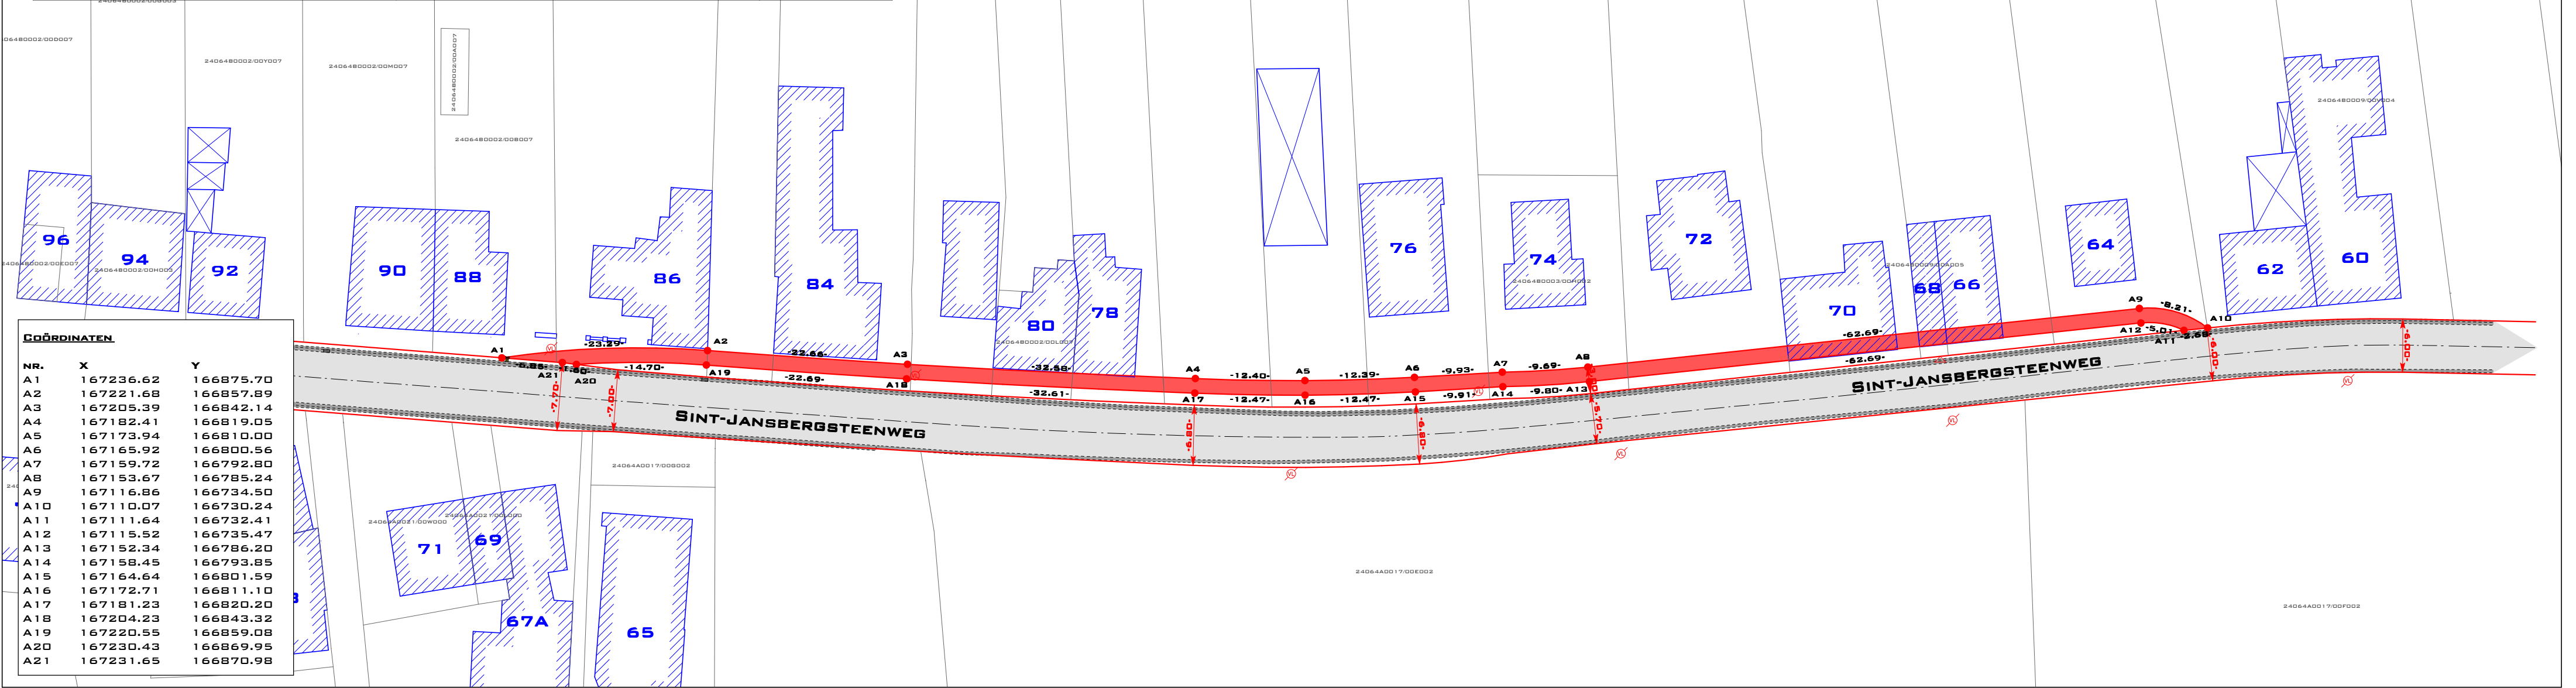

COÖRDINATEN		
NR.	X	Y
A1	167236.62	166875.70
A2	167221.68	166857.89
A3	167205.39	166842.14
A4	167182.41	166819.05
A5	167173.94	166810.00
A6	167165.92	166800.56
A7	167159.72	166792.80
A8	167153.67	166785.24
A9	167116.86	166734.50
A10	167110.07	166730.24
A11	167111.64	166732.41
A12	167115.52	166735.47
A13	167152.34	166786.20
A14	167158.45	166793.85
A15	167164.64	166801.59
A16	167172.71	166811.10
A17	167181.23	166820.20
A18	167204.23	166843.32
A19	167220.55	166859.08
A20	167230.43	166869.95
A21	167231.65	166870.98