

Provincie : VLAAMS BRABANT
Gemeente : HULDENBERG 3
Sectie : SIE D 56E, 56C, 53Z, 52D, 50M2 & 50K2

Afschaffing voetweg nummer 50

gelegen op percelen grond deels in natuurgebied en woongebied met landelijk karakter.

Voetweg conform aan de wet van 10 april 1841 , gewijzigd door de wetten van
20 mei 1863 , 19 maart 1866 , 9 augustus 1948 en 5 augustus 1953



Opgemaakt door :
Landmeetkantoor Artois BVBA
Mechelsesteenweg 378
3020 HERENT
Tel : 016/43.48.40

Op datum van : 30 juli 2018

ARTOIS, Jonas
Gezworen Landmeter - Expert B.I.L.

Eigenaars percelen 56C & 56E:
BRUFFAERTS Martine
Putsesteenweg 19
2820 BONHEIDEN
BRUFFAERTS Francois
Wolphaeghen 265
3040 HULDENBERG
Eigenaar perceel 53Z:
RAES Pascal
RIDDERSTRAAT 40
3040 HULDENBERG
Eigenaar perceel 52D:
LANOZELE Frédéric
Ridderstraat 42
3040 HULDENBERG
Eigenaar perceel 50M2:
RAES Pascal
Ridderstraat 40
3040 HULDENBERG
Eigenaars perceel 50K2:
DE VOS Christine & VERHOEVEN Werne
Ridderstraat 38
3040 HULDENBERG

Gezien en goedgekeurd door de gemeenteraad
van HULDENBERG in zitting van.....
De Algemeen directeur
C. PETERS
De voorzitter
D. VANGOEDTSENHOVEN
Gezien en goedgekeurd door de gemeenteraad
van HULDENBERG in zitting van.....
De Algemeen directeur
C. PETERS
De voorzitter
D. VANGOEDTSENHOVEN

Gezien en goedgekeurd door de deputatie

Voorstel om het volledige tracé van voetweg nr.
50 (breedte 1,65m), gelegen op de percelen 56E, 56C,
53Z, 52D, 50M2 en 50K2 af te schaffen. De reden van
afschaffing is dat deze voetweg ter plaatse niet meer
zichtbaar is en dat deze al een tijd in onbruik is. De
verbinding tussen de Bertelsheide en de Ridderstraat
blijft steeds mogelijke via de Nijvelsebaan en de
Wilderstraat.

Provincie : VLAAMS BRABANT
Gemeente : HULDENBERG 3
Sectie : SIE D 56E, 56C, 53Z, 52D, 50M2 & 50K2

Afschaffing voetweg nummer 50

gelegen op percelen grond deels in natuurgebied en woongebied met landelijk karakter.

Voetweg conform aan de wet van 10 april 1841 , gewijzigd door de wetten van
20 mei 1863 , 19 maart 1866 , 9 augustus 1948 en 5 augustus 1953



Opgemaakt door :
Landmeetkantoor Artois BVBA
Mechelsesteenweg 378
3020 HERENT
Tel : 016/43.48.40

Op datum van : 30 juli 2018

ARTOIS, Jonas
Gezworen Landmeter - Expert B.I.L.

Eigenaars percelen 56C & 56E:
BRUFFAERTS Martine
Putsesteenweg 19
2820 BONHEIDEN
BRUFFAERTS Francois
Wolphaeghen 265
3040 HULDENBERG
Eigenaar perceel 53Z:
RAES Pascal
RIDDERSTRAAT 40
3040 HULDENBERG
Eigenaar perceel 52D:
LANOZELE Frédéric
Ridderstraat 42
3040 HULDENBERG
Eigenaar perceel 50M2:
RAES Pascal
Ridderstraat 40
3040 HULDENBERG
Eigenaars perceel 50K2:
DE VOS Christine & VERHOEVEN Werne
Ridderstraat 38
3040 HULDENBERG

Gezien en goedgekeurd door de gemeenteraad
van HULDENBERG in zitting van.....
De Algemeen directeur
C. PETERS
De voorzitter
D. VANGOEDTSENHOVEN
Gezien en goedgekeurd door de gemeenteraad
van HULDENBERG in zitting van.....
De Algemeen directeur
C. PETERS
De voorzitter
D. VANGOEDTSENHOVEN


Gezien en goedgekeurd door de deputatie

Voorstel om het volledige tracé van voetweg nr.
50 (breedte 1,65m), gelegen op de percelen 56E, 56C,
53Z, 52D, 50M2 en 50K2 af te schaffen. De reden van
afschaffing is dat deze voetweg ter plaatse niet meer
zichtbaar is en dat deze al een tijd in onbruik is. De
verbinding tussen de Bertelsheide en de Ridderstraat
blijft steeds mogelijke via de Nijvelsebaan en de
Wilderstraat.

Uittreksel Kadasterplan

Schaal 1/2000

Gemeente HULDENBERG
3e afdeling Sie D 56E, 56C, 53Z, 52D, 50M2 & 50K2

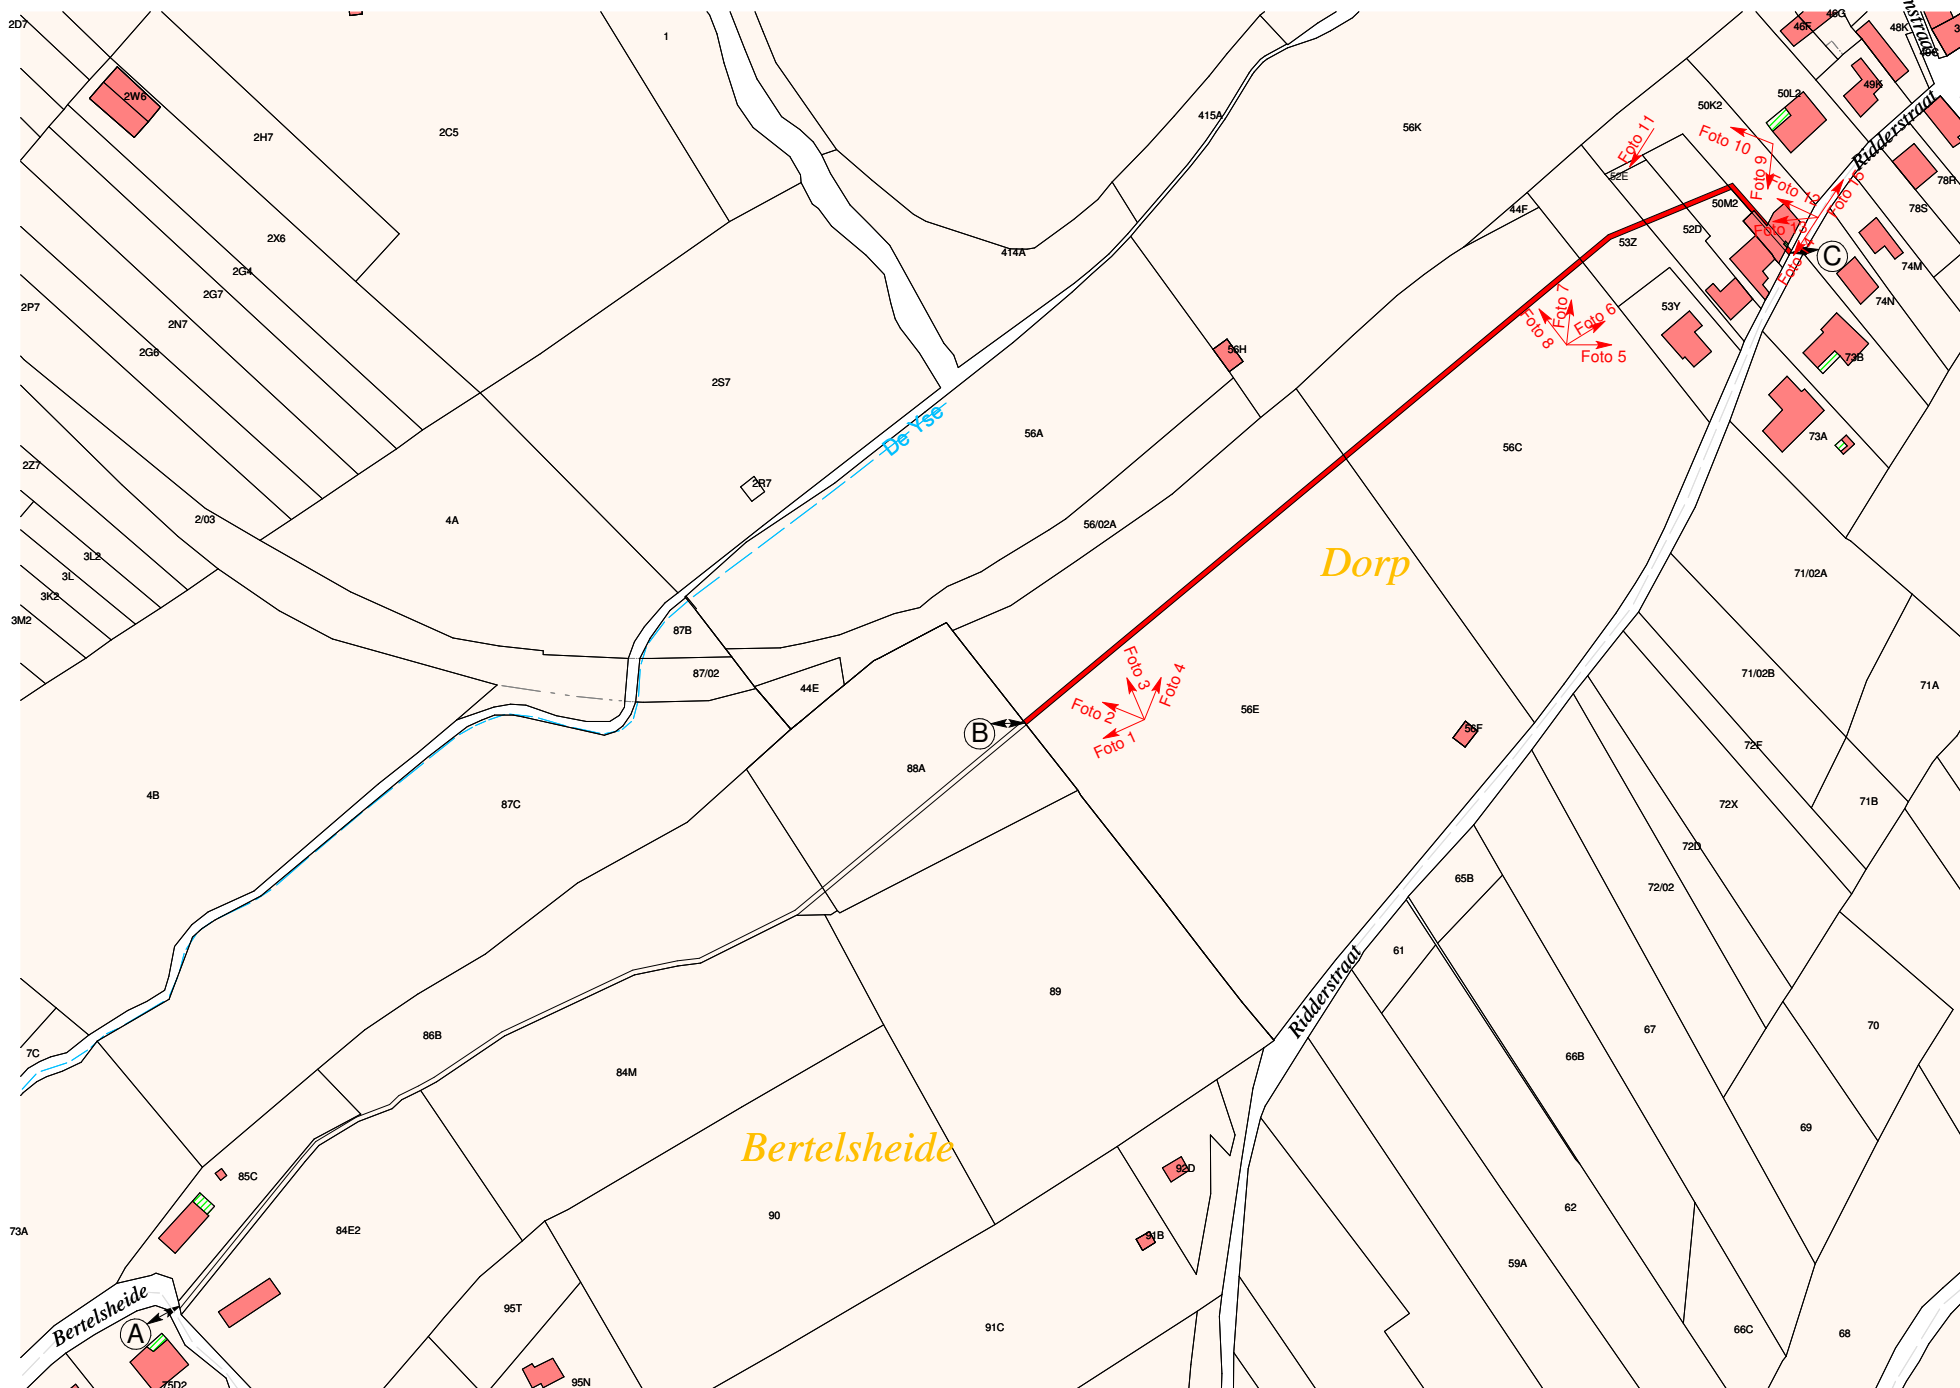


Af te schaffen gedeelte voetweg (B - C) = 523 m²

Af te schaffen gedeelte over percelen 56D & 56E: 390 m²
Af te schaffen gedeelte over perceel 53Z: 39,3 m²
Af te schaffen gedeelte over perceel 52D: 24m²
Af te schaffen gedeelte over perceel 50M2: 25,1 m²
Af te schaffen gedeelte over perceel 50K2: 41,1 m²

Uittreksel Atlas der Buurtwegen


Gemeente HULDENBERG
3e afdeling Sie D 56E, 56C, 53Z, 52D, 50M2 & 50K2

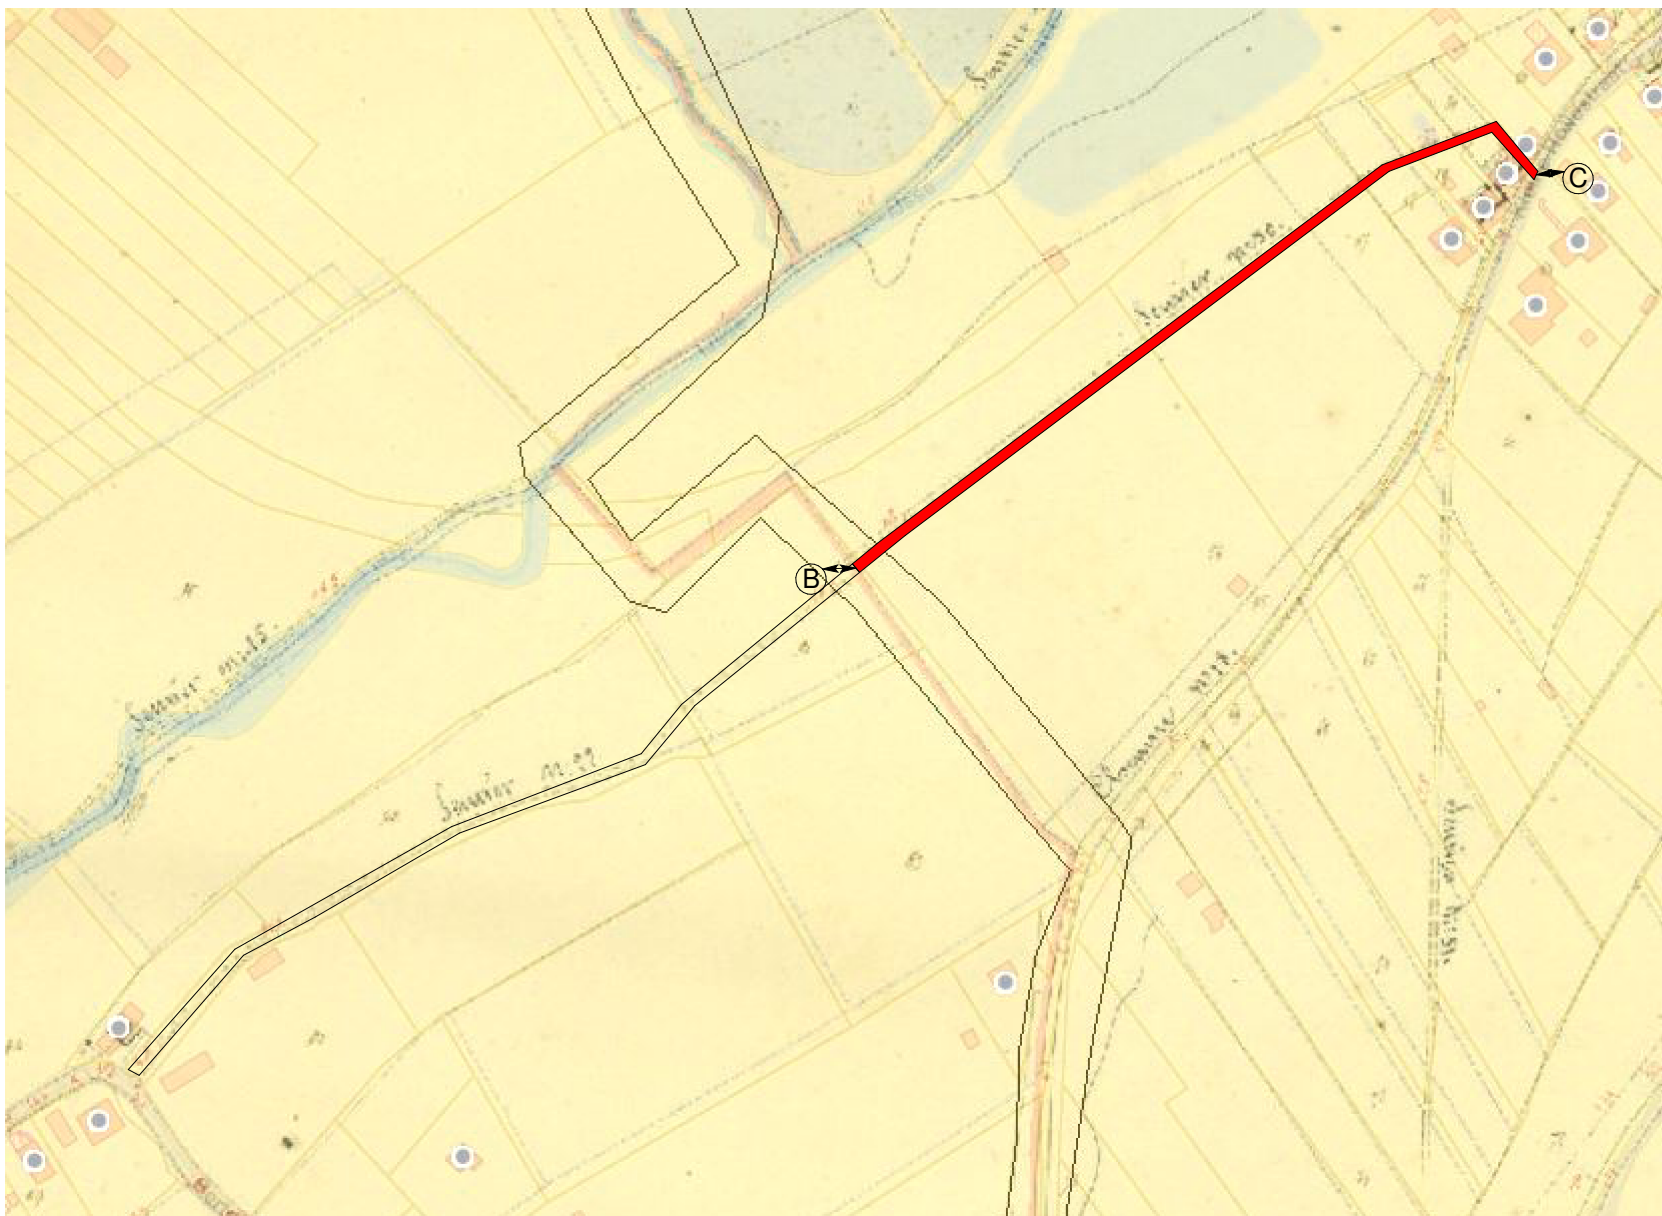

Af te schaffen gedeelte voetweg (B - C) = 523 m²

Uittreksel Topografische kaart


Gemeente HULDENBERG
3e afdeling Sie D 56E, 56C, 53Z, 52D, 50M2 & 50K2

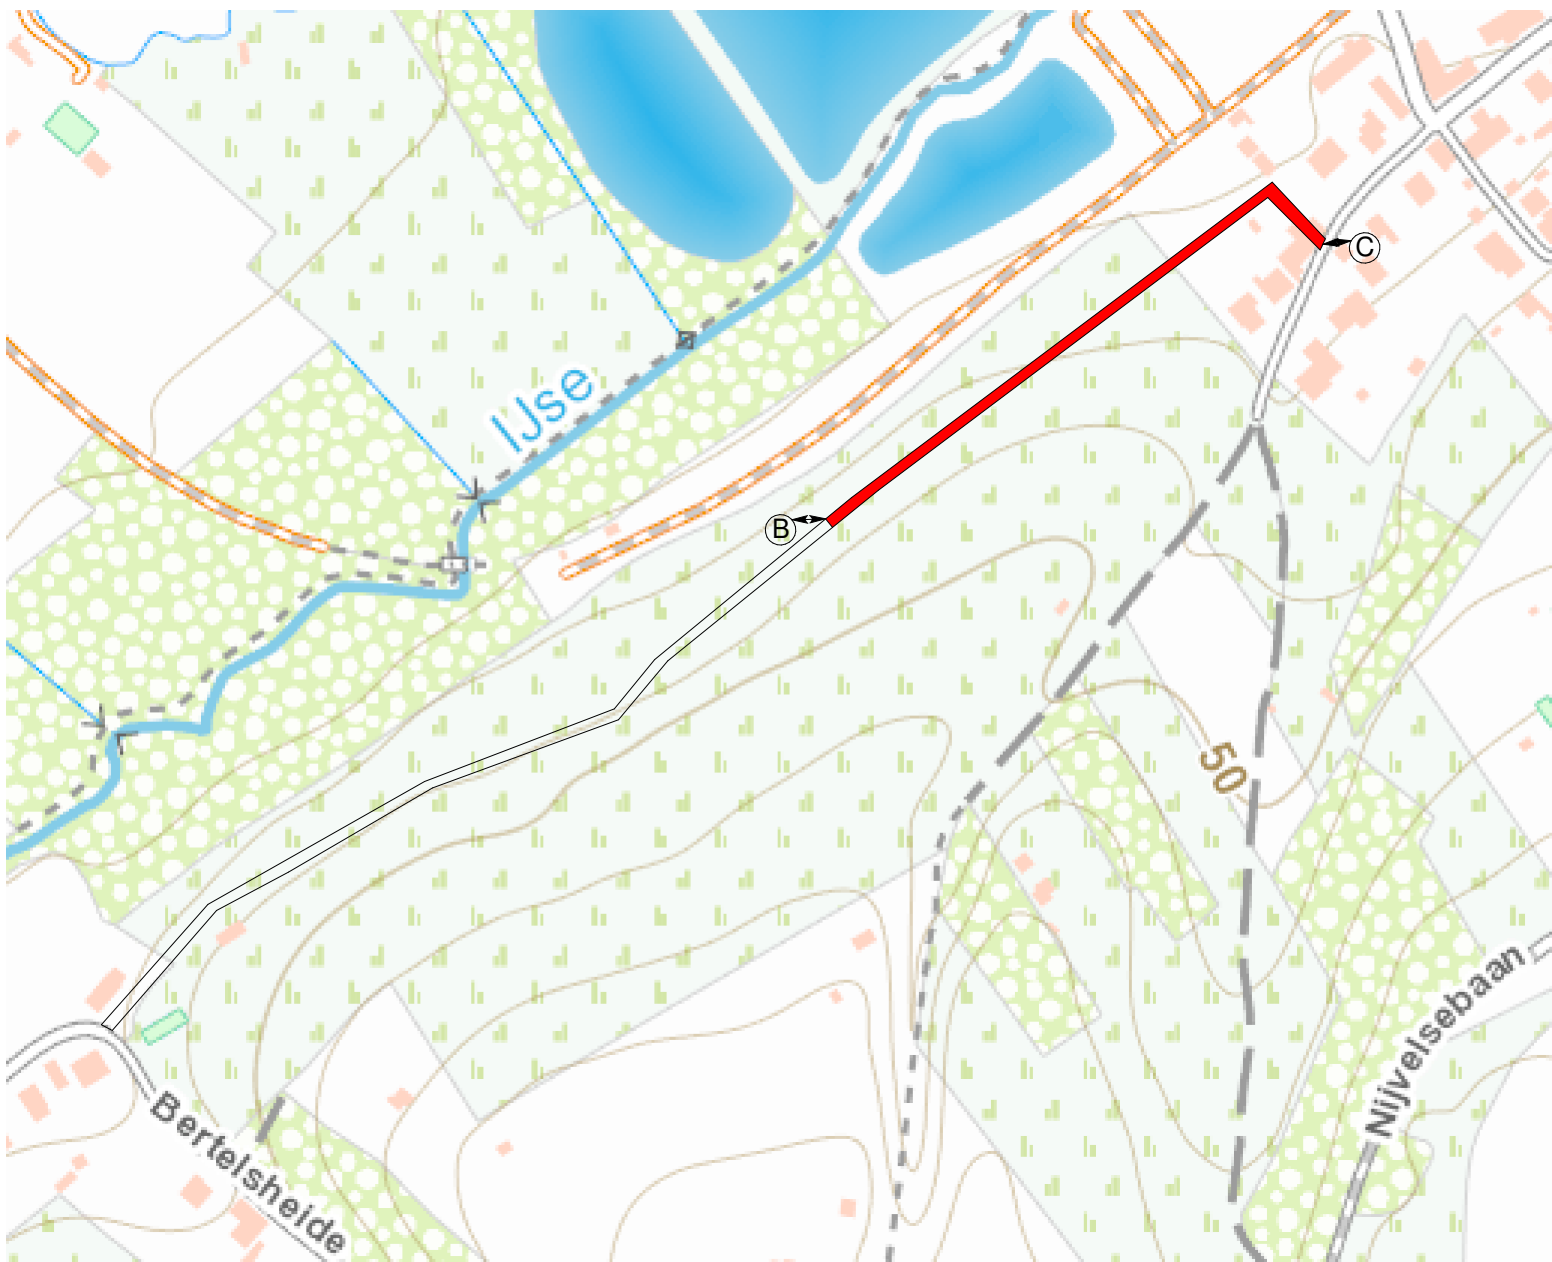

Af te schaffen gedeelte over percelen 56D & 56E: 390 m²
Af te schaffen gedeelte over perceel 53Z: 39,3 m²
Af te schaffen gedeelte over perceel 52D: 24m²
Af te schaffen gedeelte over perceel 50M2: 25,1 m²
Af te schaffen gedeelte over perceel 50K2: 41,1 m²

Uittreksel Gewestplan


Gemeente HULDENBERG
3e afdeling Sie D 56E, 56C, 53Z, 52D, 50M2 & 50K2

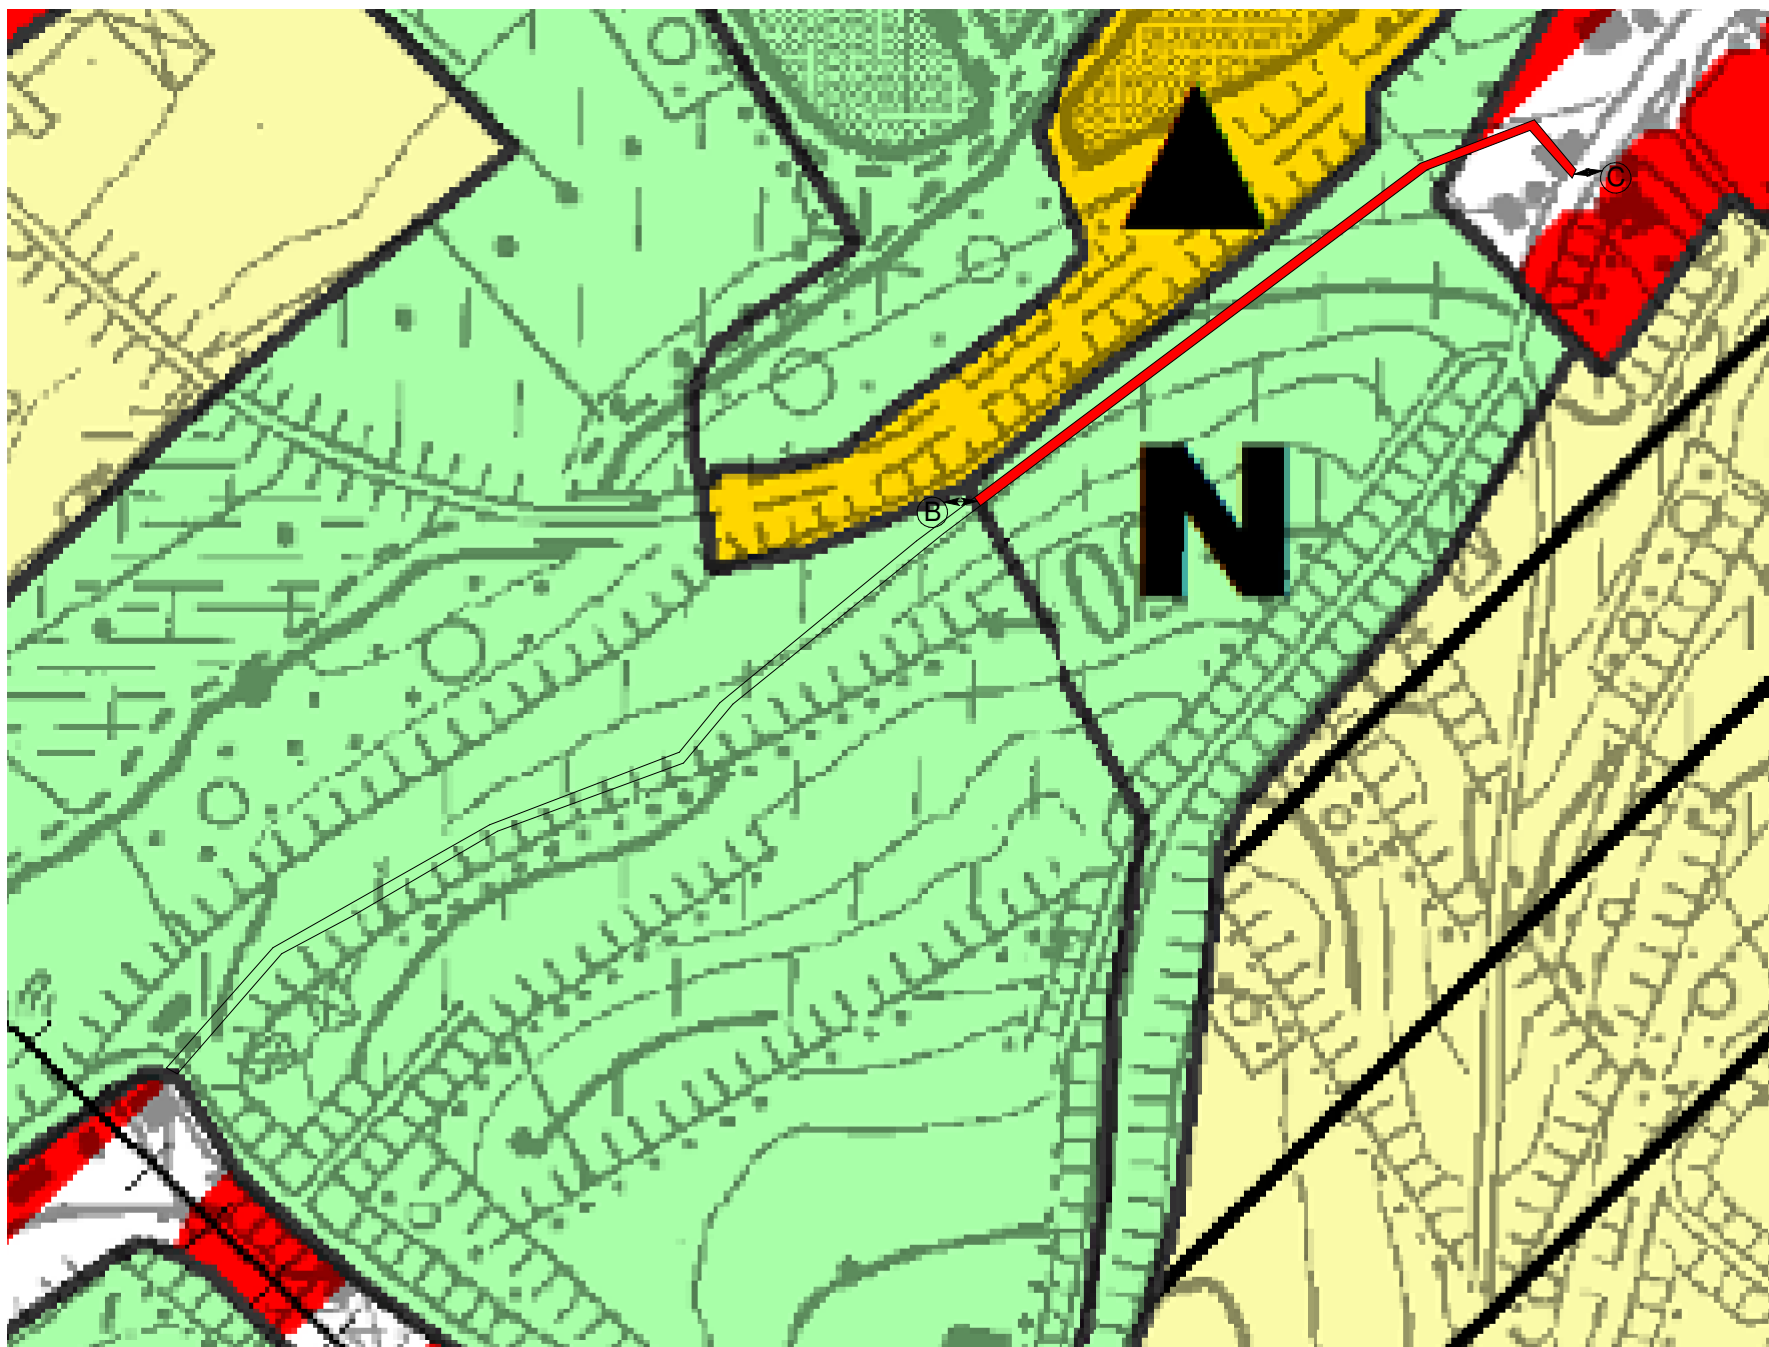

Uittreksel Kadasterplan

Schaal 1/2000

Gemeente HULDENBERG
3e afdeling Sie D 56E, 56C, 53Z, 52D, 50M2 & 50K2

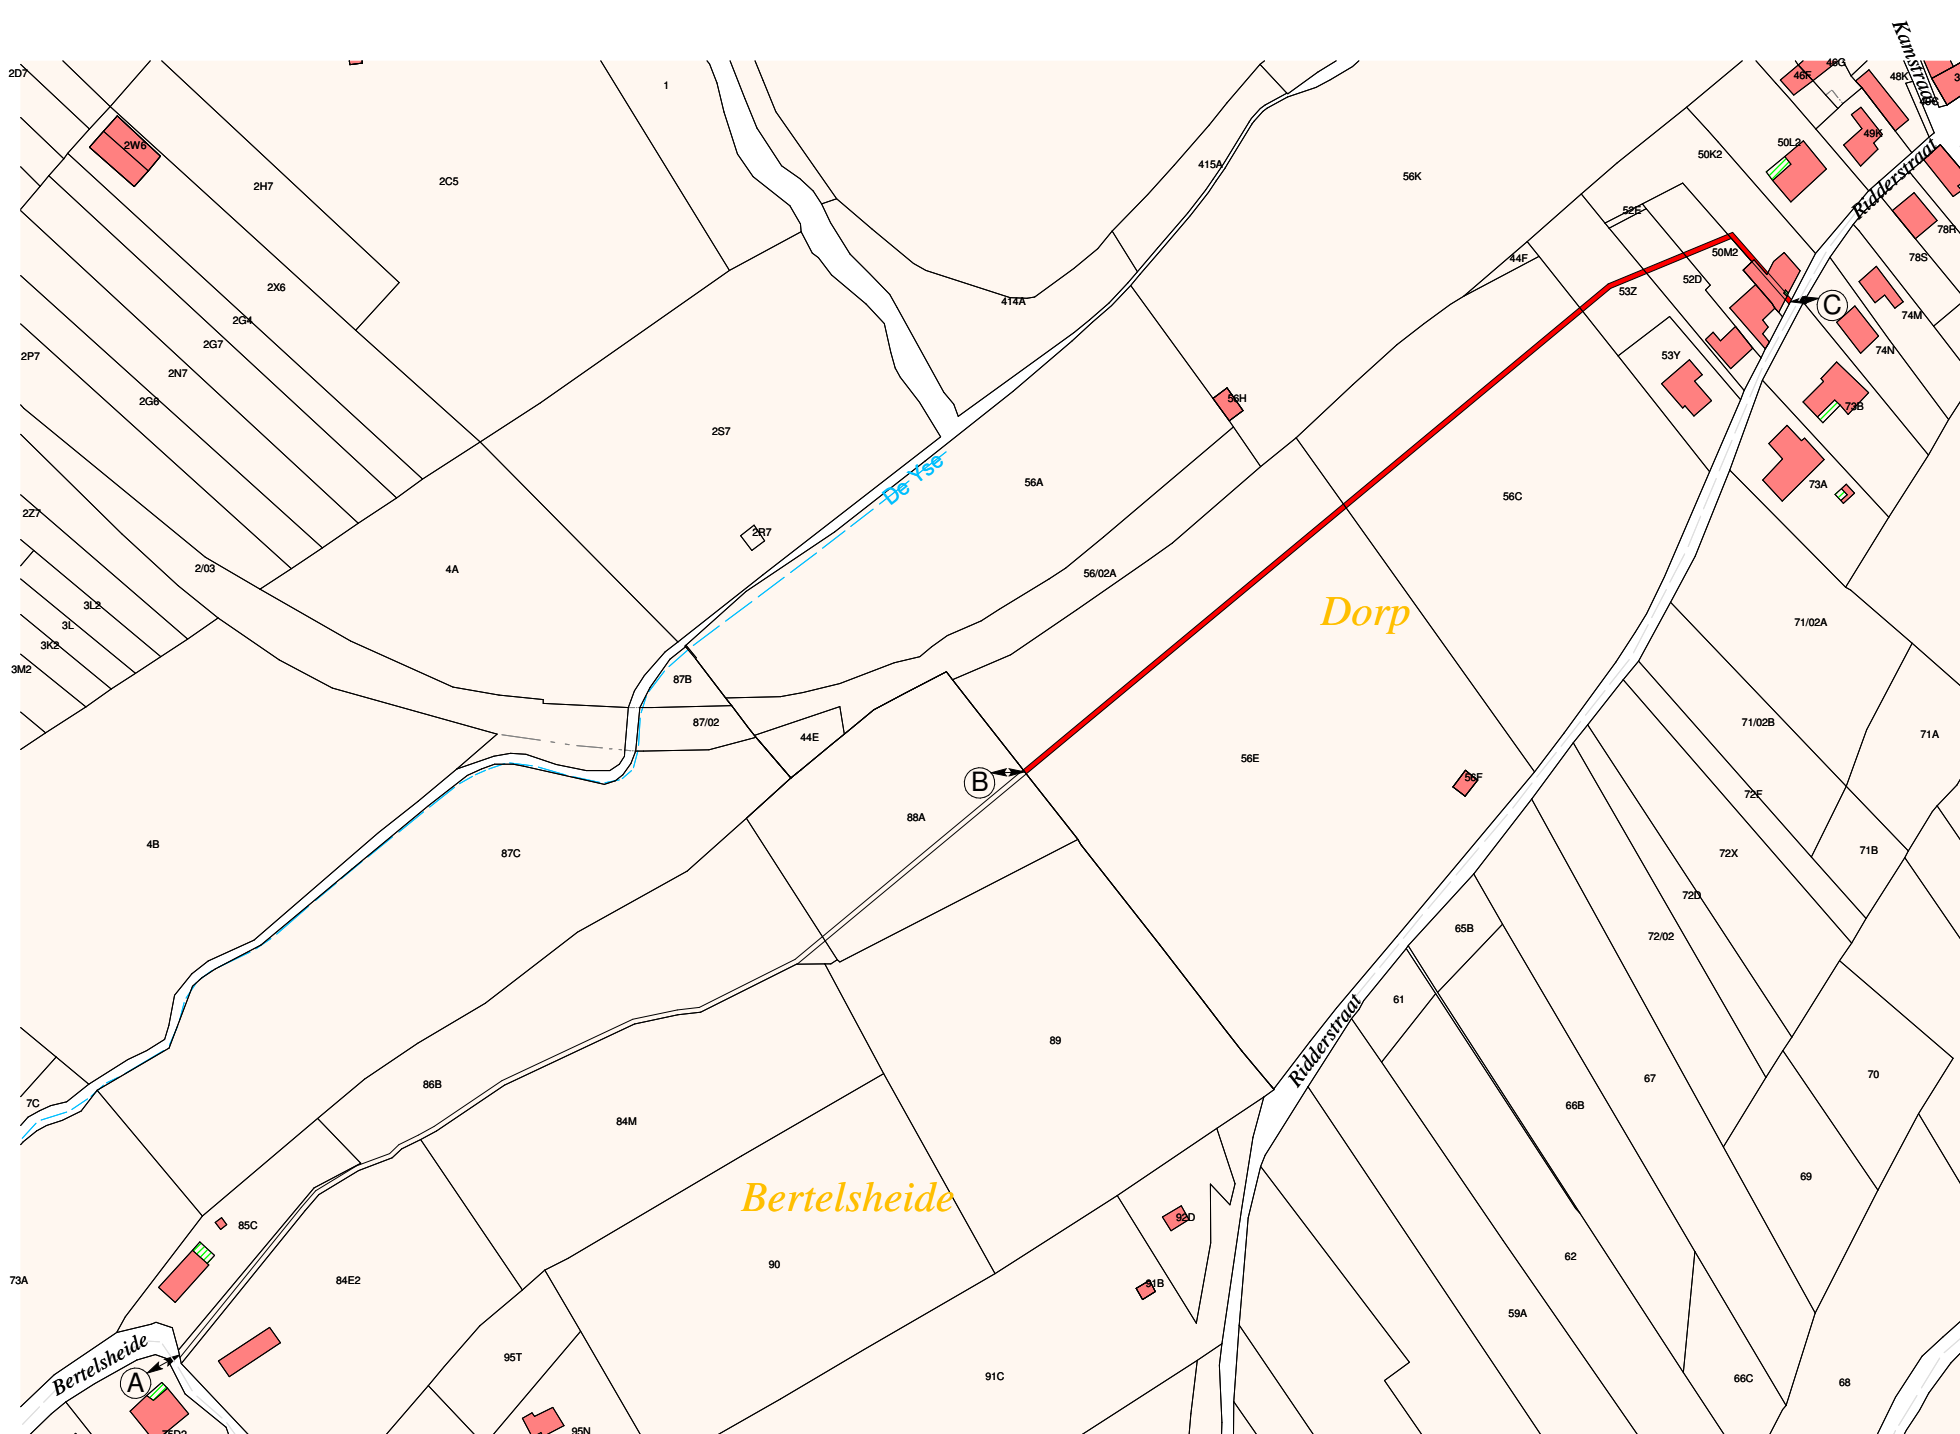


Af te schaffen gedeelte voetweg (B - C) = 523 m²

Af te schaffen gedeelte over percelen 56D & 56E: 390 m²
Af te schaffen gedeelte over perceel 53Z: 39,3 m²
Af te schaffen gedeelte over perceel 52D: 24m²
Af te schaffen gedeelte over perceel 50M2: 25,1 m²
Af te schaffen gedeelte over perceel 50K2: 41,1 m²

Uittreksel Atlas der Buurtwegen


Gemeente HULDENBERG
3e afdeling Sie D 56E, 56C, 53Z, 52D, 50M2 & 50K2

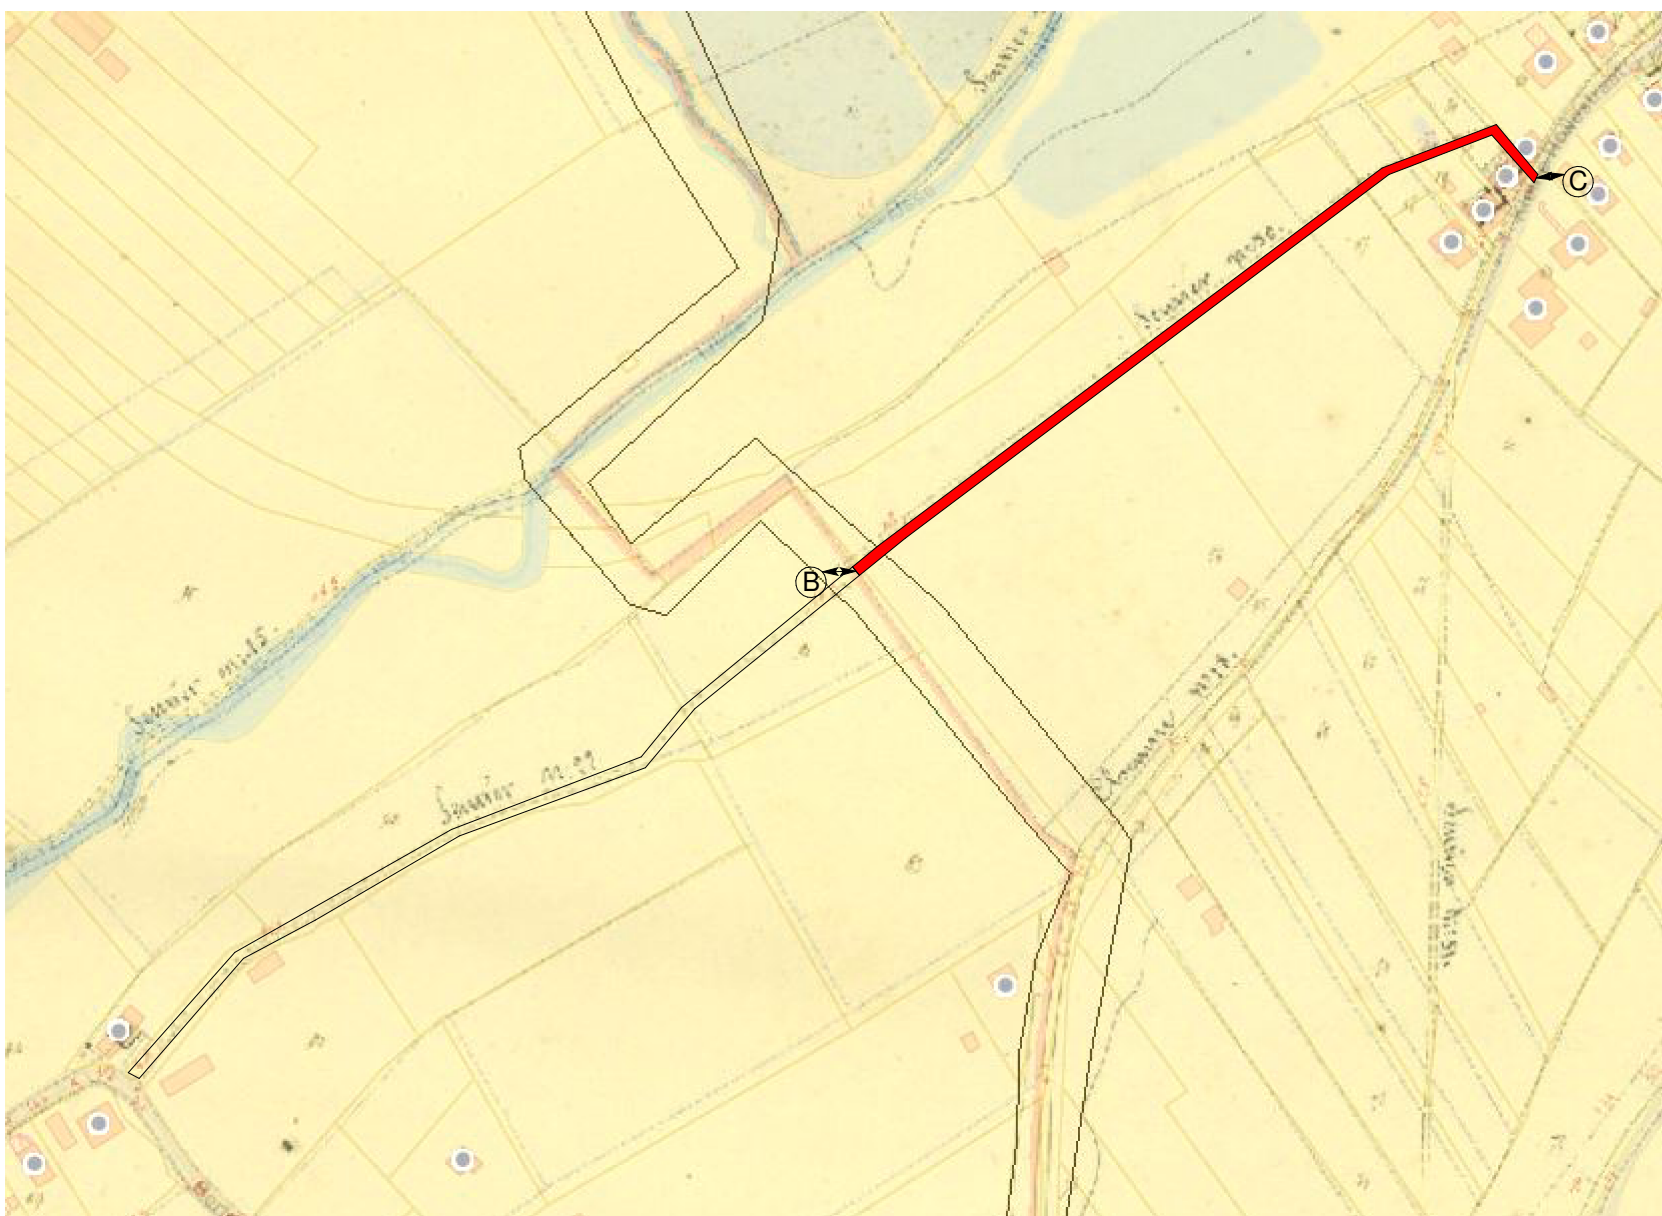

Af te schaffen gedeelte voetweg (B - C) = 523 m²

Uittreksel Topografische kaart

Gemeente HULDENBERG
3e afdeling Sie D 56E, 56C, 53Z, 52D, 50M2 & 50K2

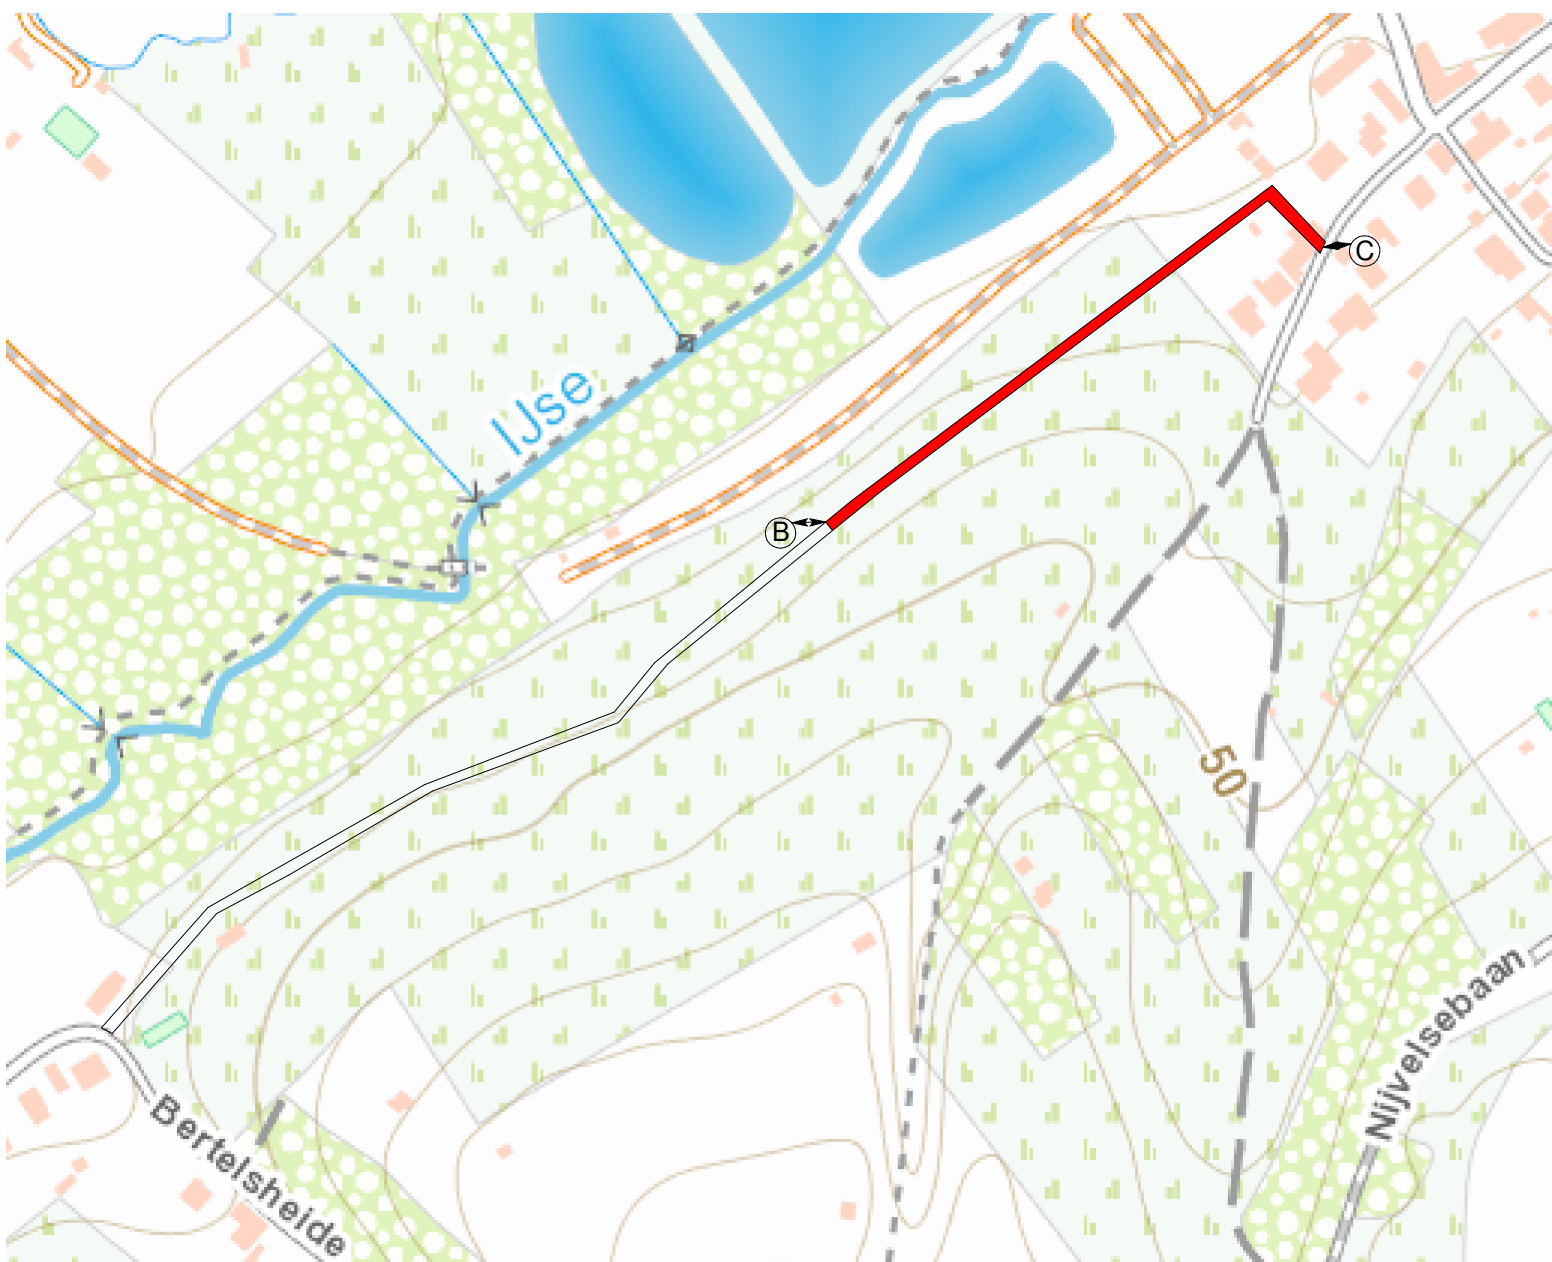

Af te schaffen gedeelte over percelen 56D & 56E: 390 m²
Af te schaffen gedeelte over perceel 53Z: 39,3 m²
Af te schaffen gedeelte over perceel 52D: 24m²
Af te schaffen gedeelte over perceel 50M2: 25,1 m²
Af te schaffen gedeelte over perceel 50K2: 41,1 m²

Uittreksel Gewestplan

Gemeente HULDENBERG
3e afdeling Sie D 56E, 56C, 53Z, 52D, 50M2 & 50K2

