

Provincie : VLAAMS BRABANT
Gemeente : HULDENBERG 2
Sectie : Sie B 86B & 88A

Afschaffing voetweg nummer 22

gelegen op percelen grond deels in natuurgebied en woongebied met landelijk karakter.

Voetweg conform aan de wet van 10 april 1841 , gewijzigd door de wetten van 20 mei 1863 , 19 maart 1866 , 9 augustus 1948 en 5 augustus 1953



Opgemaakt door :
Landmeetkantoor Artois BVBA
Mechelsesteenweg 378
3020 HERENT

Tel : 016/43.48.40

Op datum van : 30 juli 2018

ARTOIS, Jonas
Gezwoeren Landmeter - Expert B.I.L.L.

Eigenaar perceel 86B
PIERARD MONIQUE
Rue De Pinchart 89

1340 OTTIGNIES-LOUVAIN-LA-NEUVE

Eigenaar perceel 88a

BRUFFAERTS FRANCOIS

Wolfsheagen 265

3040 HULDENBERG

BRUFFAERTS MARTINE

Putssesteenweg 19

2820 BONHEIDEN

Gezien en goedgekeurd door de gemeenteraad van HULDENBERG in zitting van.....
De Algemeen directeur
C. PETERS

De voorzitter
D. VANGOEDTSENHOVEN

Gezien en goedgekeurd door de gemeenteraad van HULDENBERG in zitting van.....
De Algemeen directeur
C. PETERS

De voorzitter
D. VANGOEDTSENHOVEN


Gezien en goedgekeurd door de deputatie

Voorstel om het volledige tracé van voetweg nr. 22 (breedte 1,65m), gelegen op de percelen 86B en 88A af te schaffen. De reden van afschaffing is dat deze voetweg ter plaatse niet meer zichtbaar is en dat deze al een tijd in onbruik is. De verbinding tussen de Bertelsheide en de Ridderstraat blijft steeds mogelijke via de Nijvelsebaan en de Wilderstraat.

Uittreksel Kadasterplan

Schaal 1/2000

Gemeente HULDENBERG
2e afdeling Sie B 86B & 88A

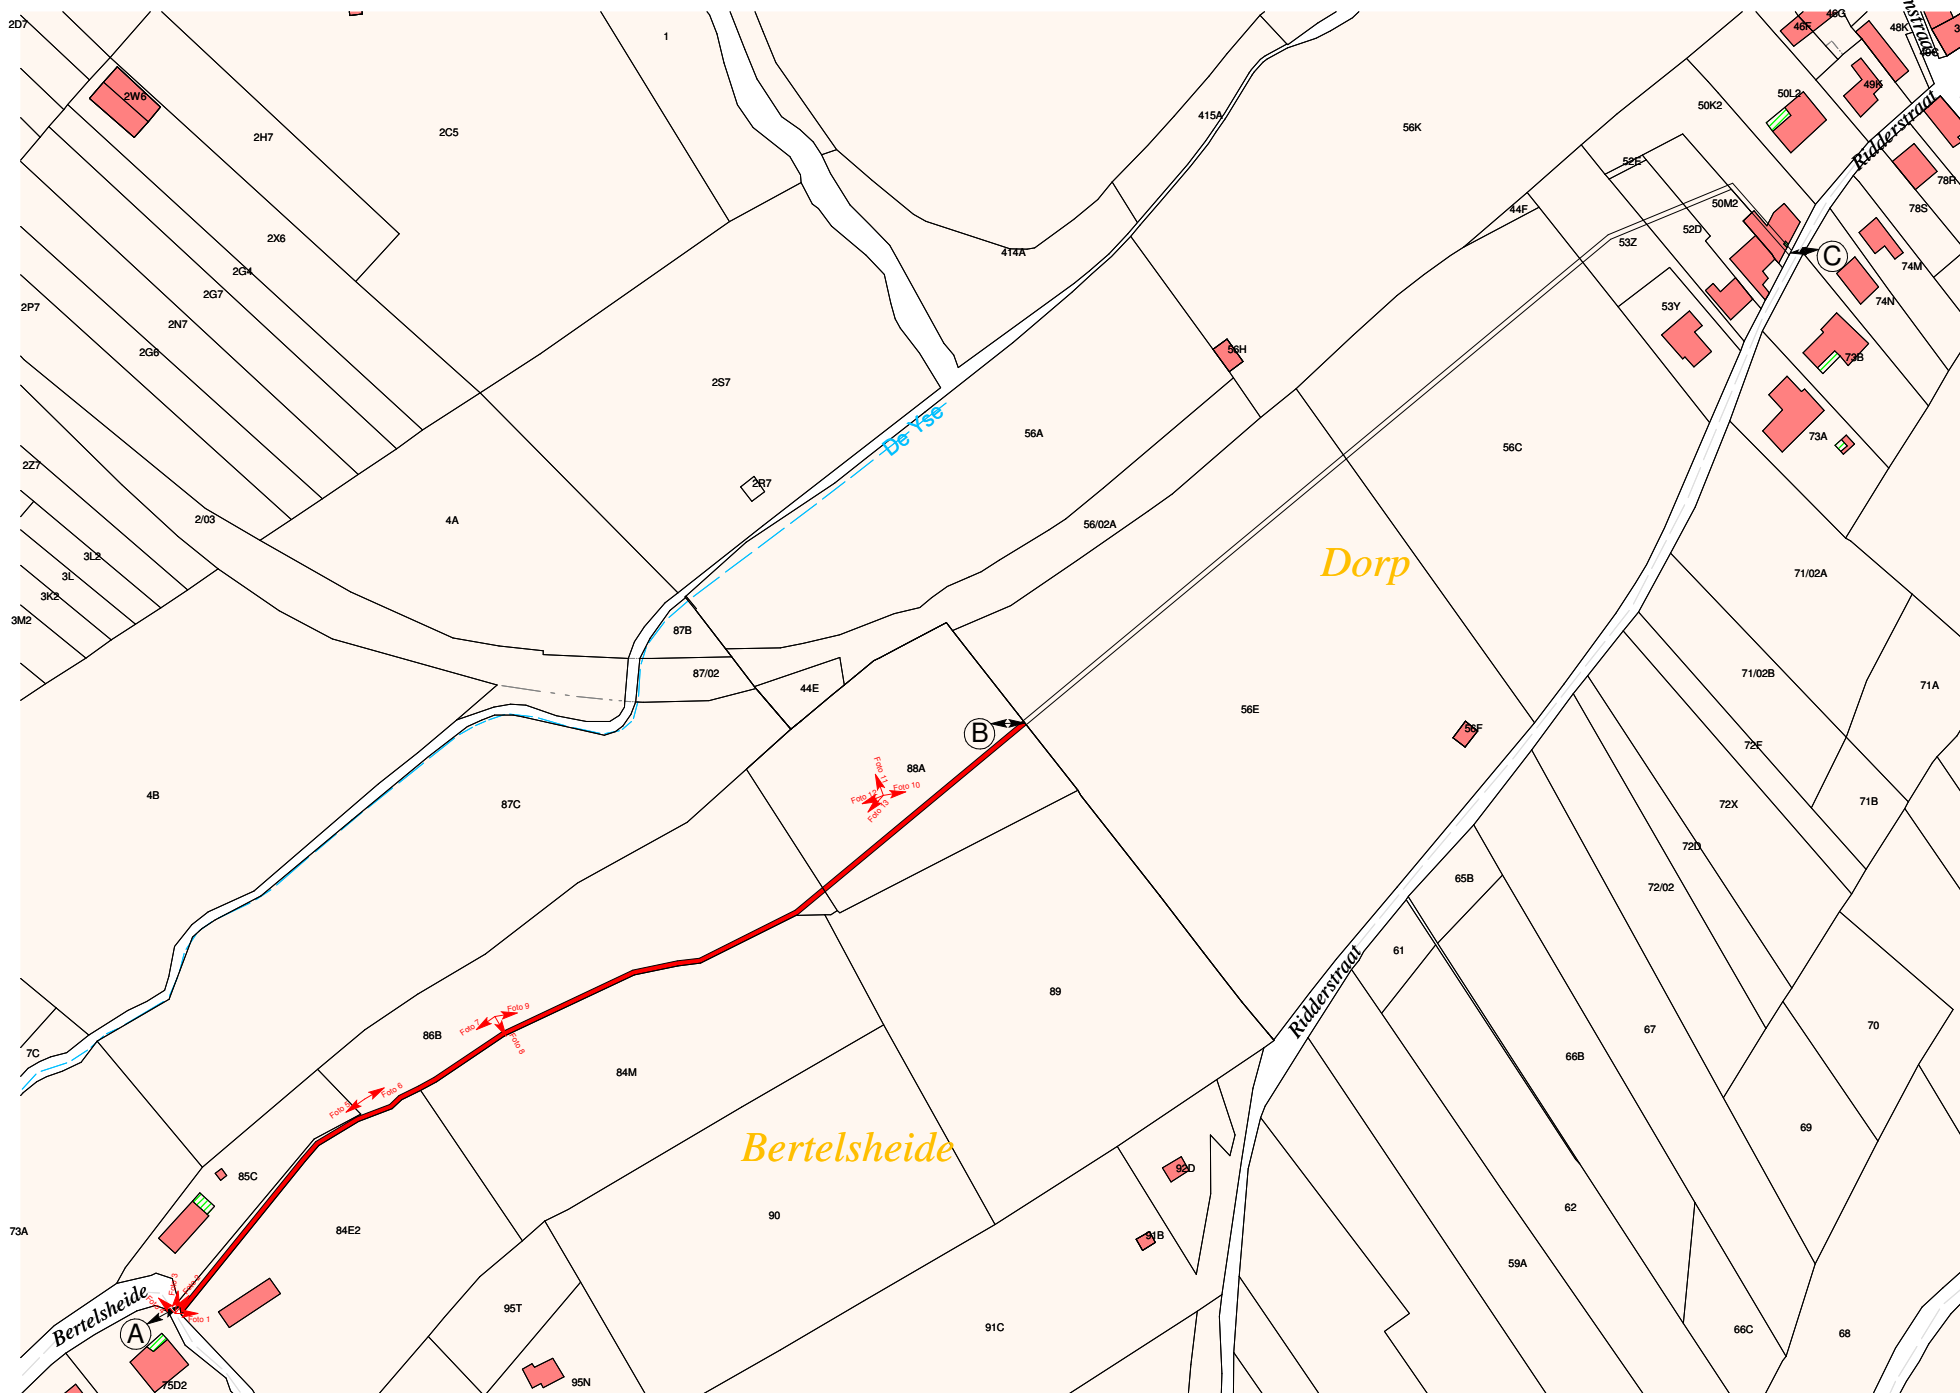


Af te schaffen gedeelte voetweg (A - B) = 573 m²

Af te schaffen gedeelte over perceel 86B: 425,1 m²
Af te schaffen gedeelte over perceel 88A: 147,9 m²

Uittreksel Atlas der Buurtwegen

Gemeente HULDENBERG
2e afdeling Sie B 86B & 88A

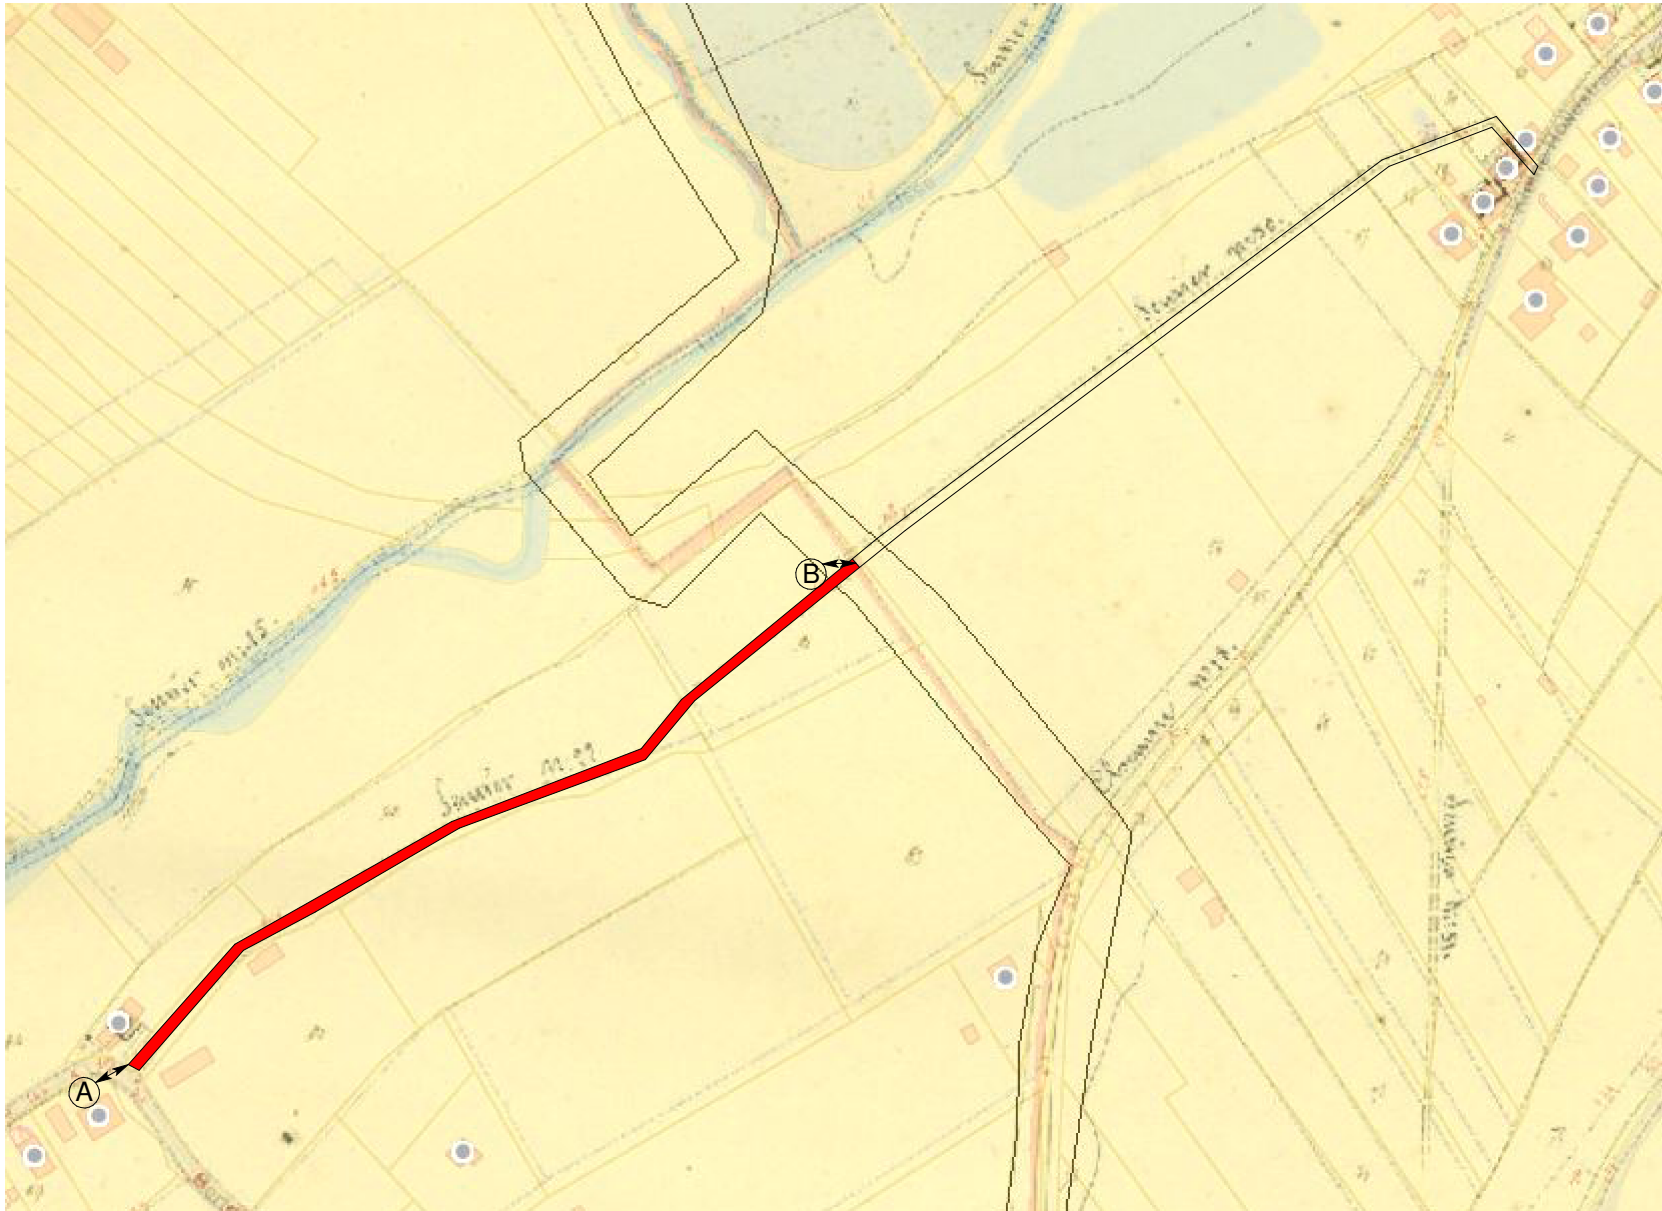

Af te schaffen gedeelte voetweg (A - B) = 573 m²

Af te schaffen gedeelte over perceel 86B: 425,1 m²
Af te schaffen gedeelte over perceel 88A: 147,9 m²


Uittreksel Topografische kaart

Gemeente HULDENBERG
2e afdeling Sie B 86B & 88A



Uittreksel Gewestplan

Gemeente HULDENBERG
2e afdeling Sie B 86B & 88A

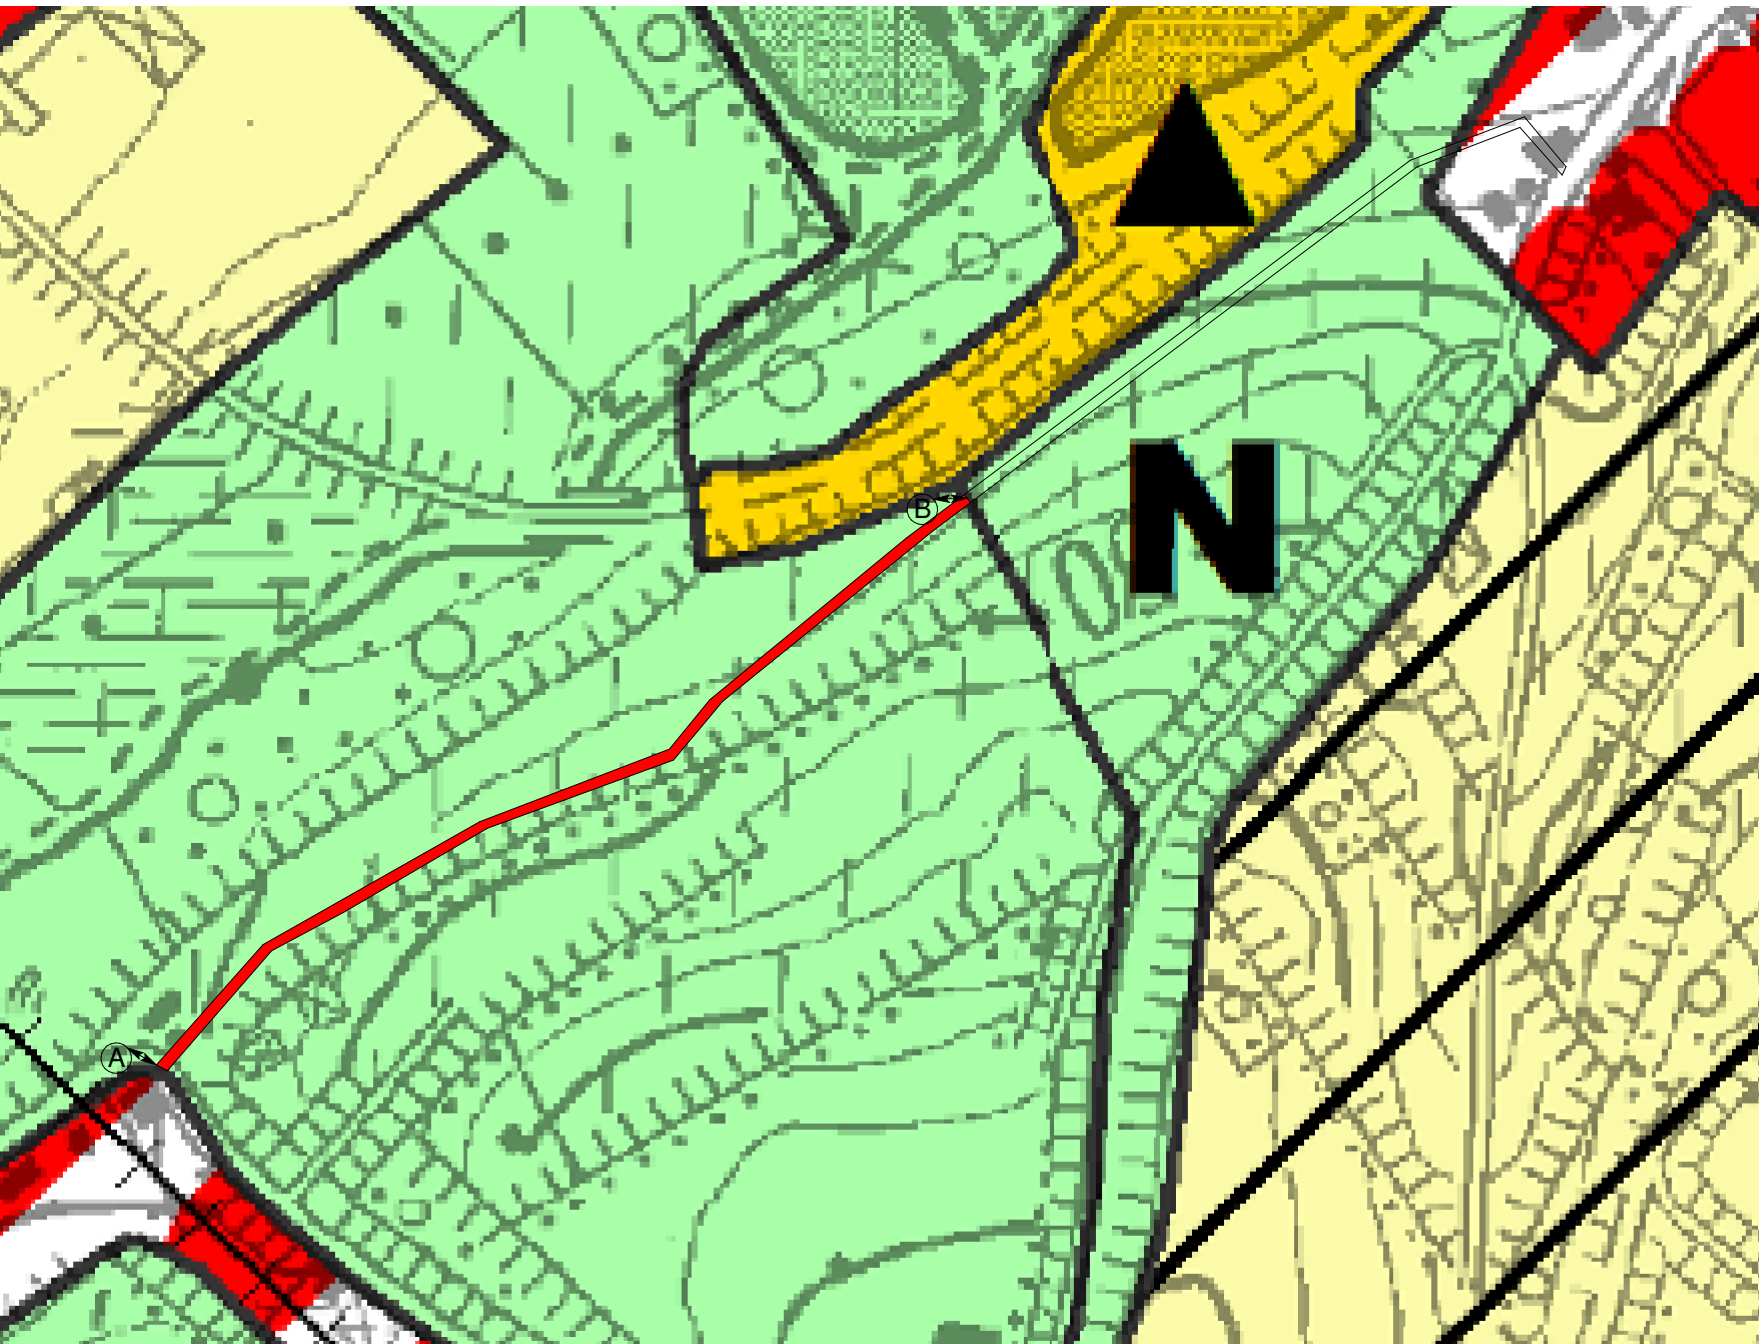

Provincie : VLAAMS BRABANT
Gemeente : HULDENBERG 2
Sectie : Sie B 86B & 88A

Afschaffing voetweg nummer 22

gelegen op percelen grond deels in natuurgebied en woongebied met landelijk karakter.

Voetweg conform aan de wet van 10 april 1841 , gewijzigd door de wetten van 20 mei 1863 , 19 maart 1866 , 9 augustus 1948 en 5 augustus 1953



Opgemaakt door :
Landmeetkantoor Artois BVBA
Mechelsesteenweg 378
3020 HERENT

Tel : 016/43.48.40

Op datum van : 30 juli 2018

ARTOIS, Jonas
Gezwoeren Landmeter - Expert B.I.L.L.

Eigenaar perceel 86B
PIERARD MONIQUE
Rue De Pinchart 89

1340 OTTIGNIES-LOUVAIN-LA-NEUVE

Eigenaar perceel 88a

BRUFFAERTS FRANCOIS

Wolfsheagen 265

3040 HULDENBERG

BRUFFAERTS MARTINE

Putssesteenweg 19

2820 BONHEIDEN

Gezien en goedgekeurd door de gemeenteraad van HULDENBERG in zitting van.....
De Algemeen directeur
C. PETERS

De voorzitter
D. VANGOEDTSENHOVEN

Gezien en goedgekeurd door de gemeenteraad van HULDENBERG in zitting van.....
De Algemeen directeur
C. PETERS

De voorzitter
D. VANGOEDTSENHOVEN

Gezien en goedgekeurd door de deputatie

Voorstel om het volledige tracé van voetweg nr. 22 (breedte 1,65m), gelegen op de percelen 86B en 88A af te schaffen. De reden van afschaffing is dat deze voetweg ter plaatse niet meer zichtbaar is en dat deze al een tijd in onbruik is. De verbinding tussen de Bertelsheide en de Ridderstraat blijft steeds mogelijke via de Nijvelsebaan en de Wilderstraat.

Uittreksel Kadasterplan

Schaal 1/2000

Gemeente HULDENBERG
2e afdeling Sie B 86B & 88A




Af te schaffen gedeelte voetweg (A - B) = 571 m²

Af te schaffen gedeelte over perceel 86B: 425,1 m²
Af te schaffen gedeelte over perceel 88A: 147,9 m²

Uittreksel Atlas der Buurtwegen

Gemeente HULDENBERG
2e afdeling Sie B 86B & 88A

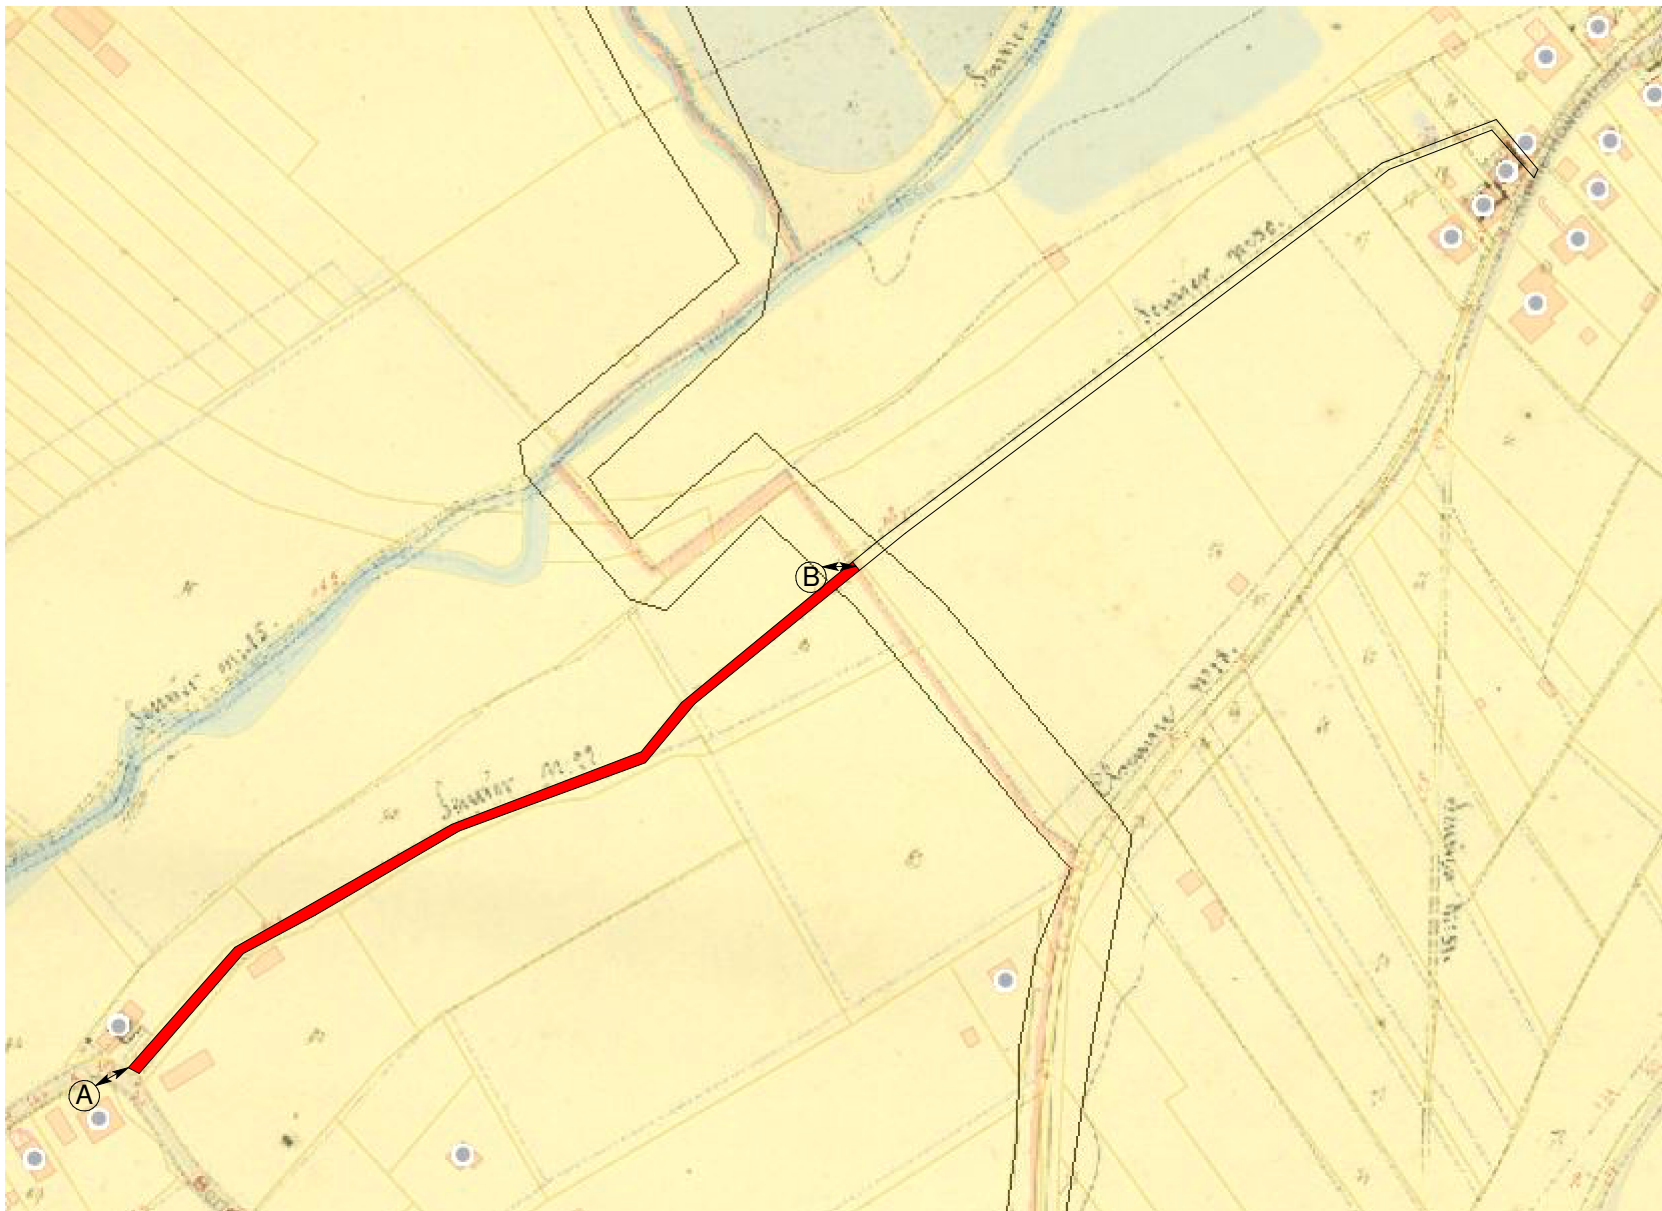

Af te schaffen gedeelte voetweg (A - B) = 571 m²

Af te schaffen gedeelte over perceel 86B: 425,1 m²
Af te schaffen gedeelte over perceel 88A: 147,9 m²

Uittreksel Topografische kaart

Gemeente HULDENBERG
2e afdeling Sie B 86B & 88A



Uittreksel Gewestplan

Gemeente HULDENBERG
2e afdeling Sie B 86B & 88A

