
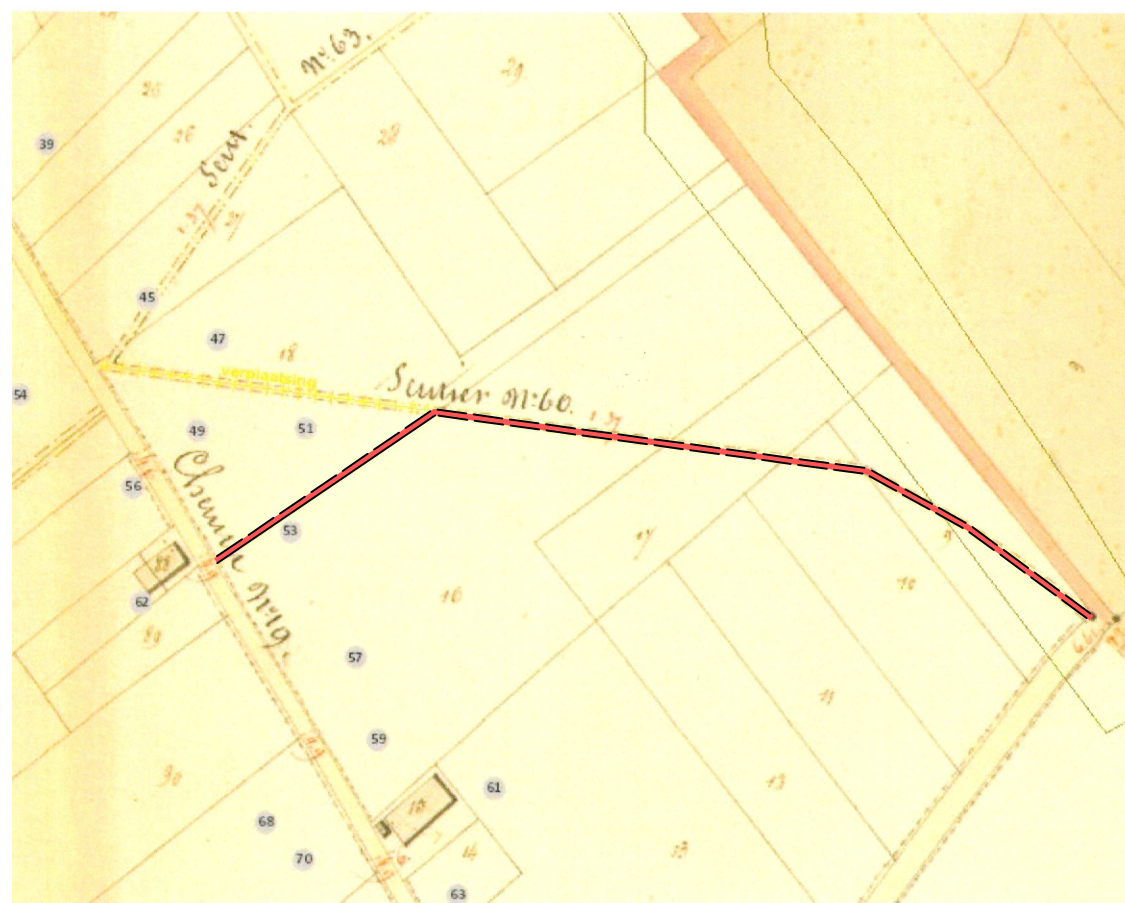
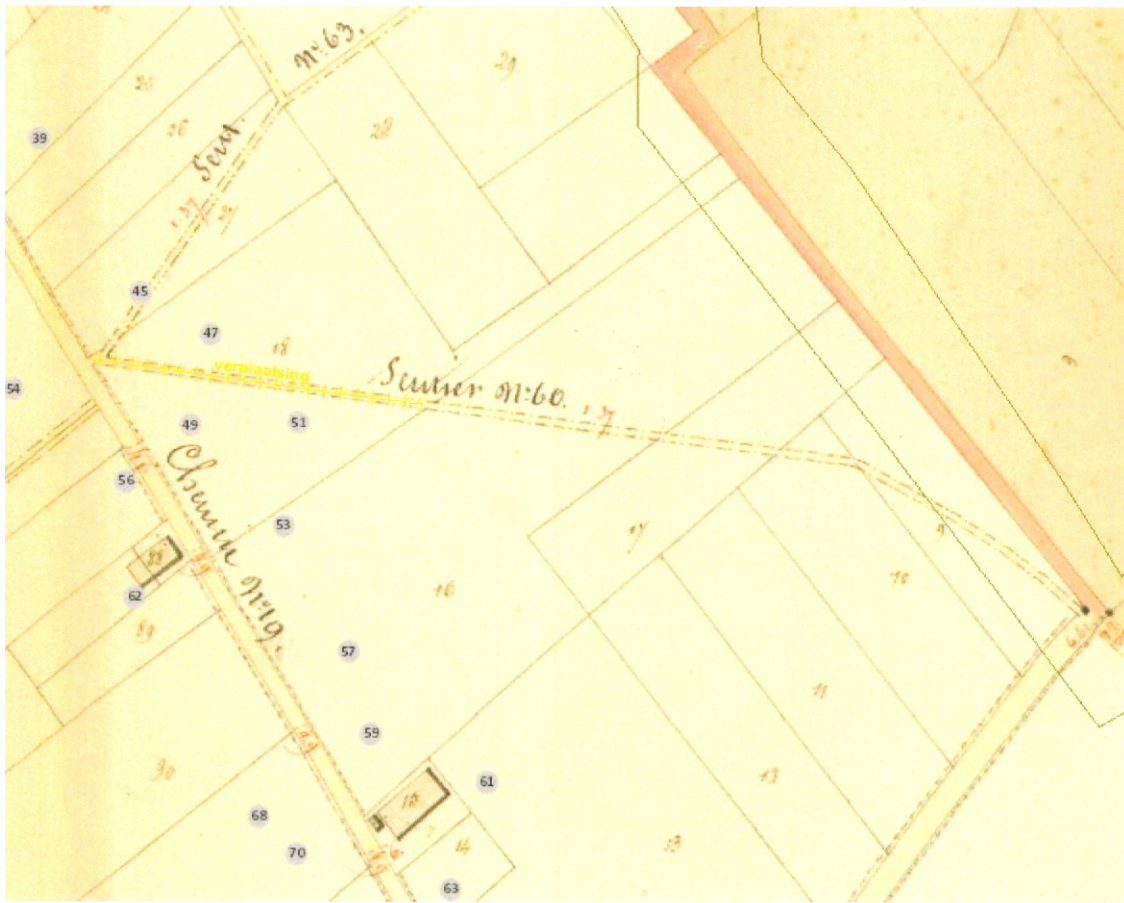


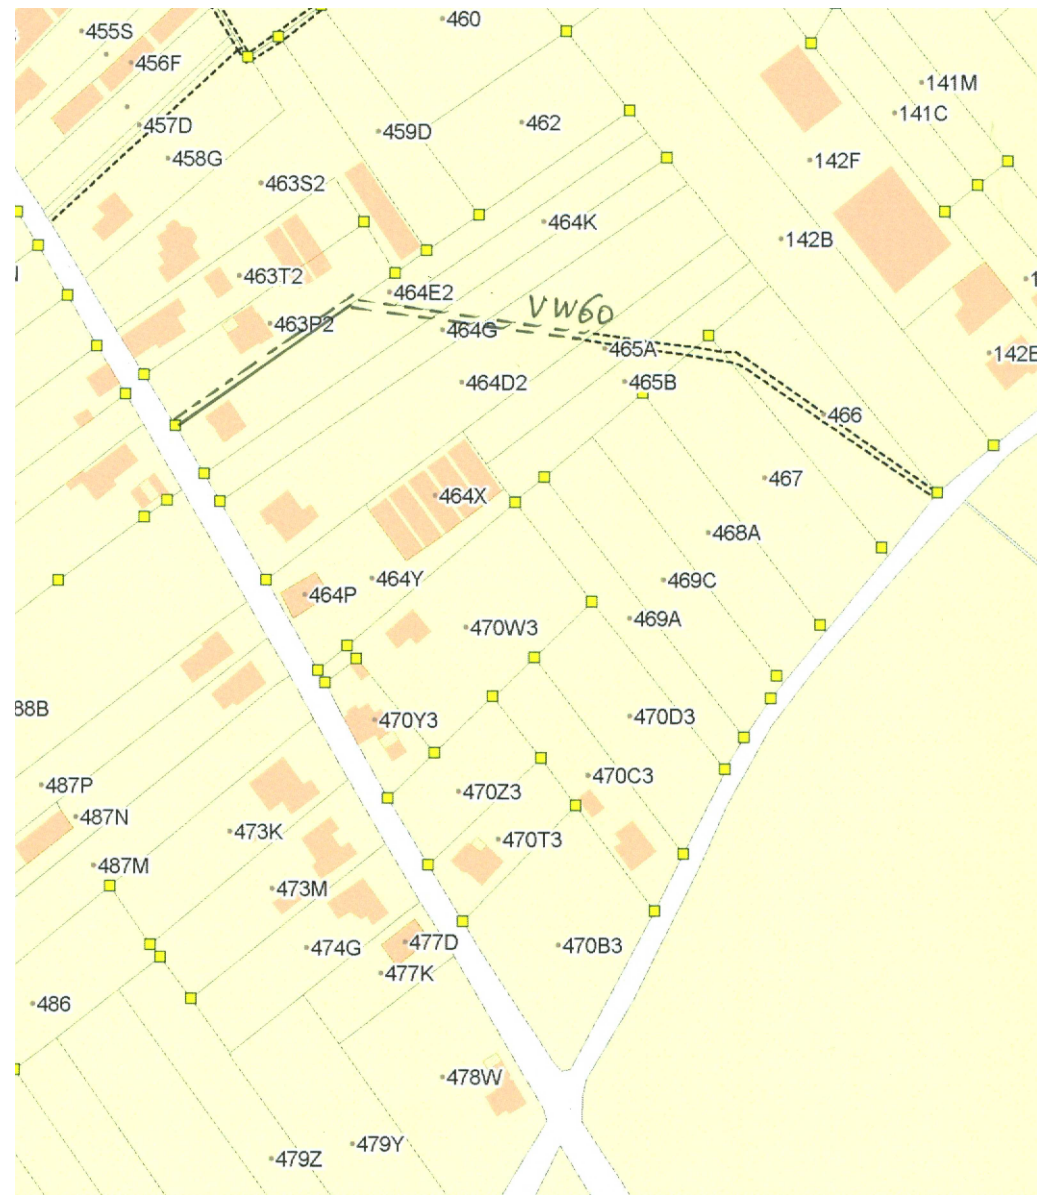

Bestaande toestand Schaal:1/2500

Toekomstige toestand Schaal:1/2500

Uittreksel Stafkaart

Schaal:1/10.000

Uittreksel Gewestplan

Schaal:1/2.860

Uittreksel Atlas der buurtwegen detailplan nr 8

Huldenberg 1°Afdeling, Sectie B, nrs: 463/p2, 464/e2,
464/k, 464/g, 464/d2, 465/a, 465/b, 466, 467

Uittreksel kadasterplan

Schaal:1/2500

Provincie Vlaams-Brabant GEMEENTE HULDENBERG

AFSCHAFFING VOETWEG NR 60 TUSSEN SMEYSBERG EN NIJVELSEBAAN

Plan opgemaakt door:

Landmeter J.Bogaerts,
Ledigheid 34,
3210 Lubbeek

Datum: 27-06-2019

Dos: 106.19, Gewijzigd: 05-12-2019

Plan geveerd om gevoged te worden

bij het raadsbesluit i.v.m.
"voorstel tot afschaffing
voetweg nr 60"

De aanvrager:

Gemeentebestuur Huldenberg
Gemeenteplein 1
3040 Huldenberg
Burgemeester:
dhr Danny Vangoitsenhoven

Secretaris: mevr Caroline Peters


Goedgekeurd: Bestendige deputatie

Voorzitter: dhr Lodewijk De Witte

Provinciegriffier: dhr Marc Collier

OPPERVLAKTEN

Voorgesteld af te schaffen voetweggedeelte nr 60
463/p2: 98,20 m²
464/e2: 38,40 m²
464/g: 21,50 m²
464/d2: 47,10 m²
465/a: 25,10 m²
465/b: 22,10 m²
466: 111,40 m²
467: 15,50 m²

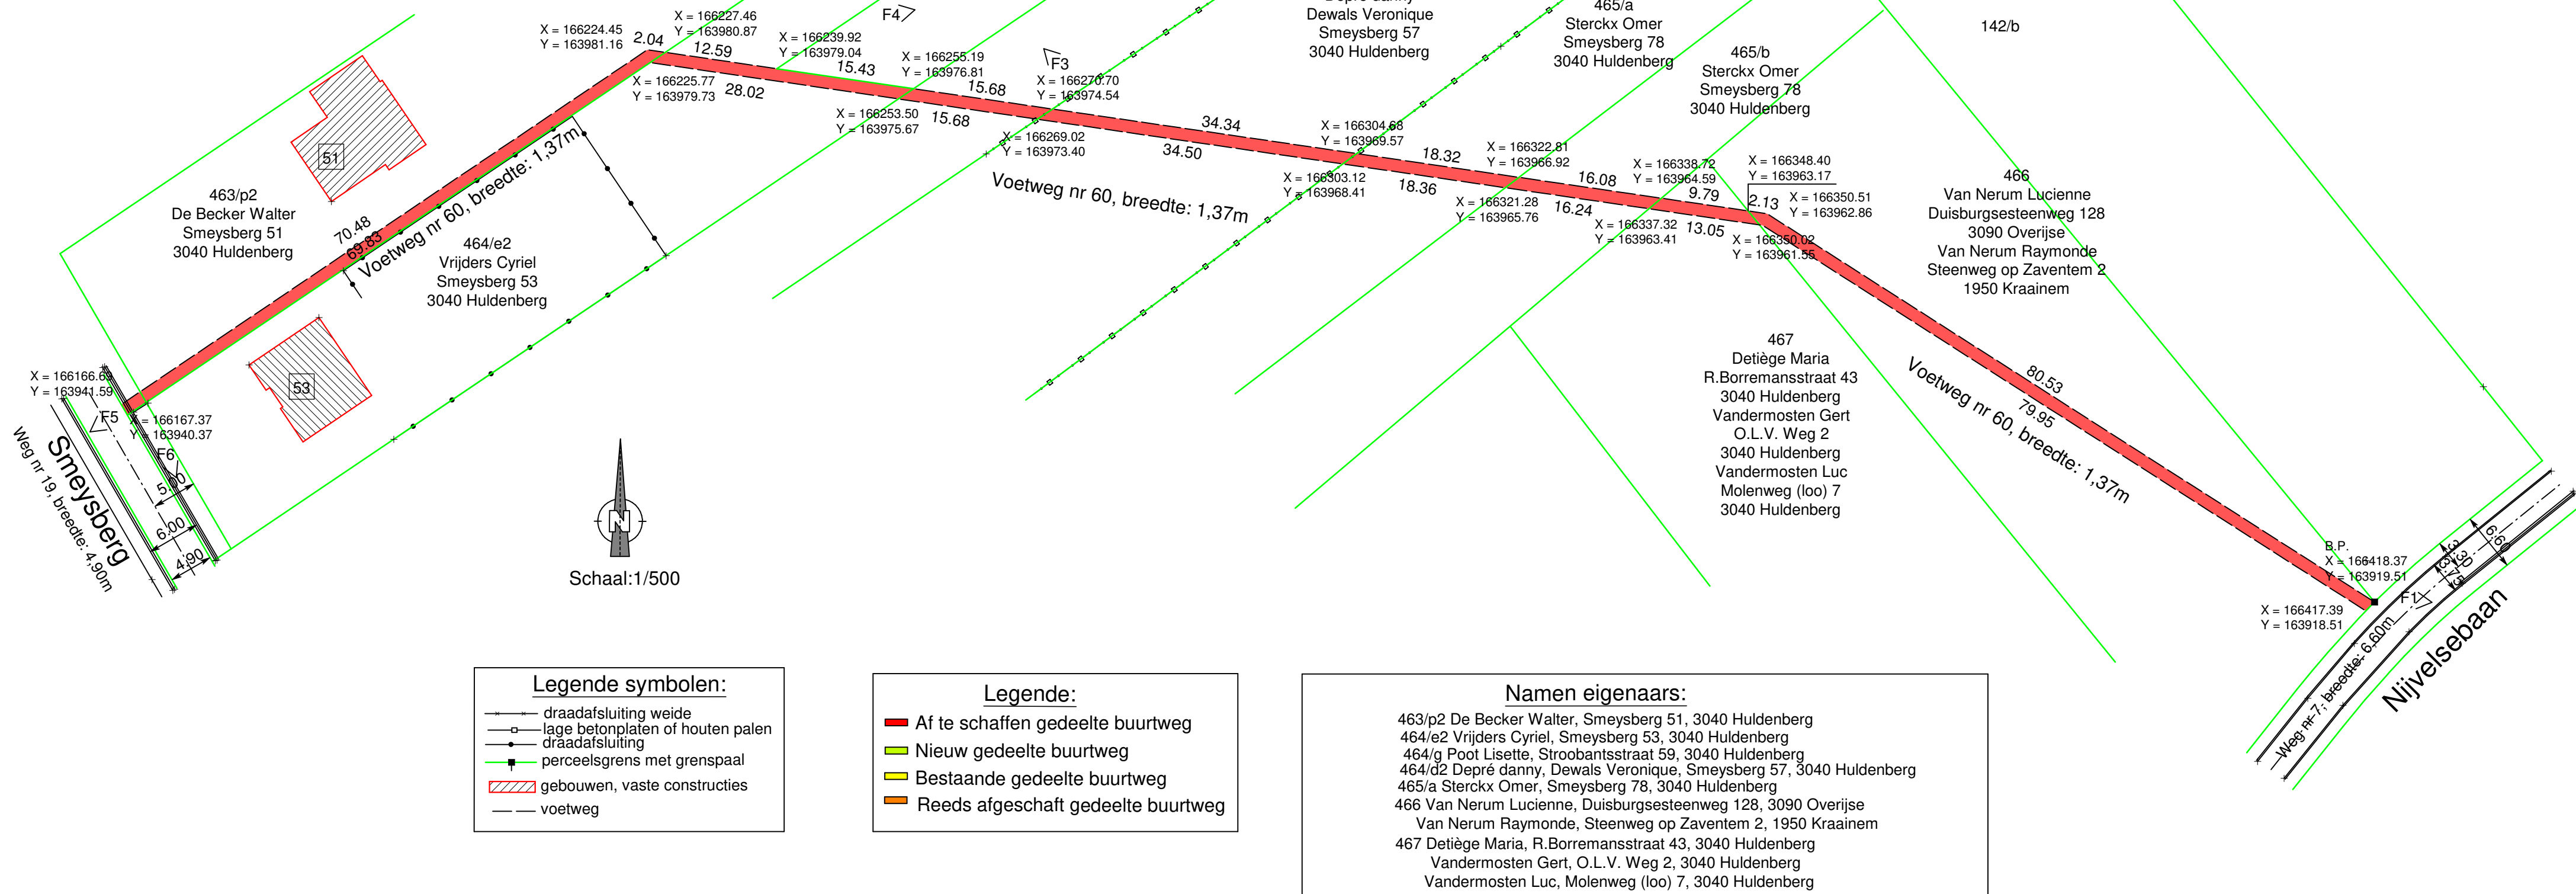

Legende symbolen:

draadafsluiting weide
lage betongrijden of houten palen
draadafsluiting
perceelsgrens met grenspaal
gebouwen, vaste constructies
voetweg

Legende:

Af te schaffen gedeelte buurtweg
Nieuw gedeelte buurtweg
Bestaande gedeelte buurtweg
Reeds afgeschafte gedeelte buurtweg

Namen eigenaars:

463/p2 De Becker Walter, Smeytsberg 51, 3040 Huldenberg
464/e2 Vrijders Cyriel, Smeytsberg 53, 3040 Huldenberg
464/g Pool Lisette, Stroobantsstraat 59, 3040 Huldenberg
464/d2 Depré danny, Dewals Veronique, Smeytsberg 57, 3040 Huldenberg
465/a Sterckx Omer, Smeytsberg 78, 3040 Huldenberg
466 Van Nerum Lucienne, Duisburgsesteenweg 128, 3090 Overijse
Van Nerum Raymonde, Steenweg op Zaventem 2, 1950 Kraainem
467 Deléage Maria, R.Borremanstraat 43, 3040 Huldenberg
Vandermosten Gert, O.L.V. Weg 2, 3040 Huldenberg
Vandermosten Luc, Molenweg (loo) 7, 3040 Huldenberg