


Schaal: 1/10.000

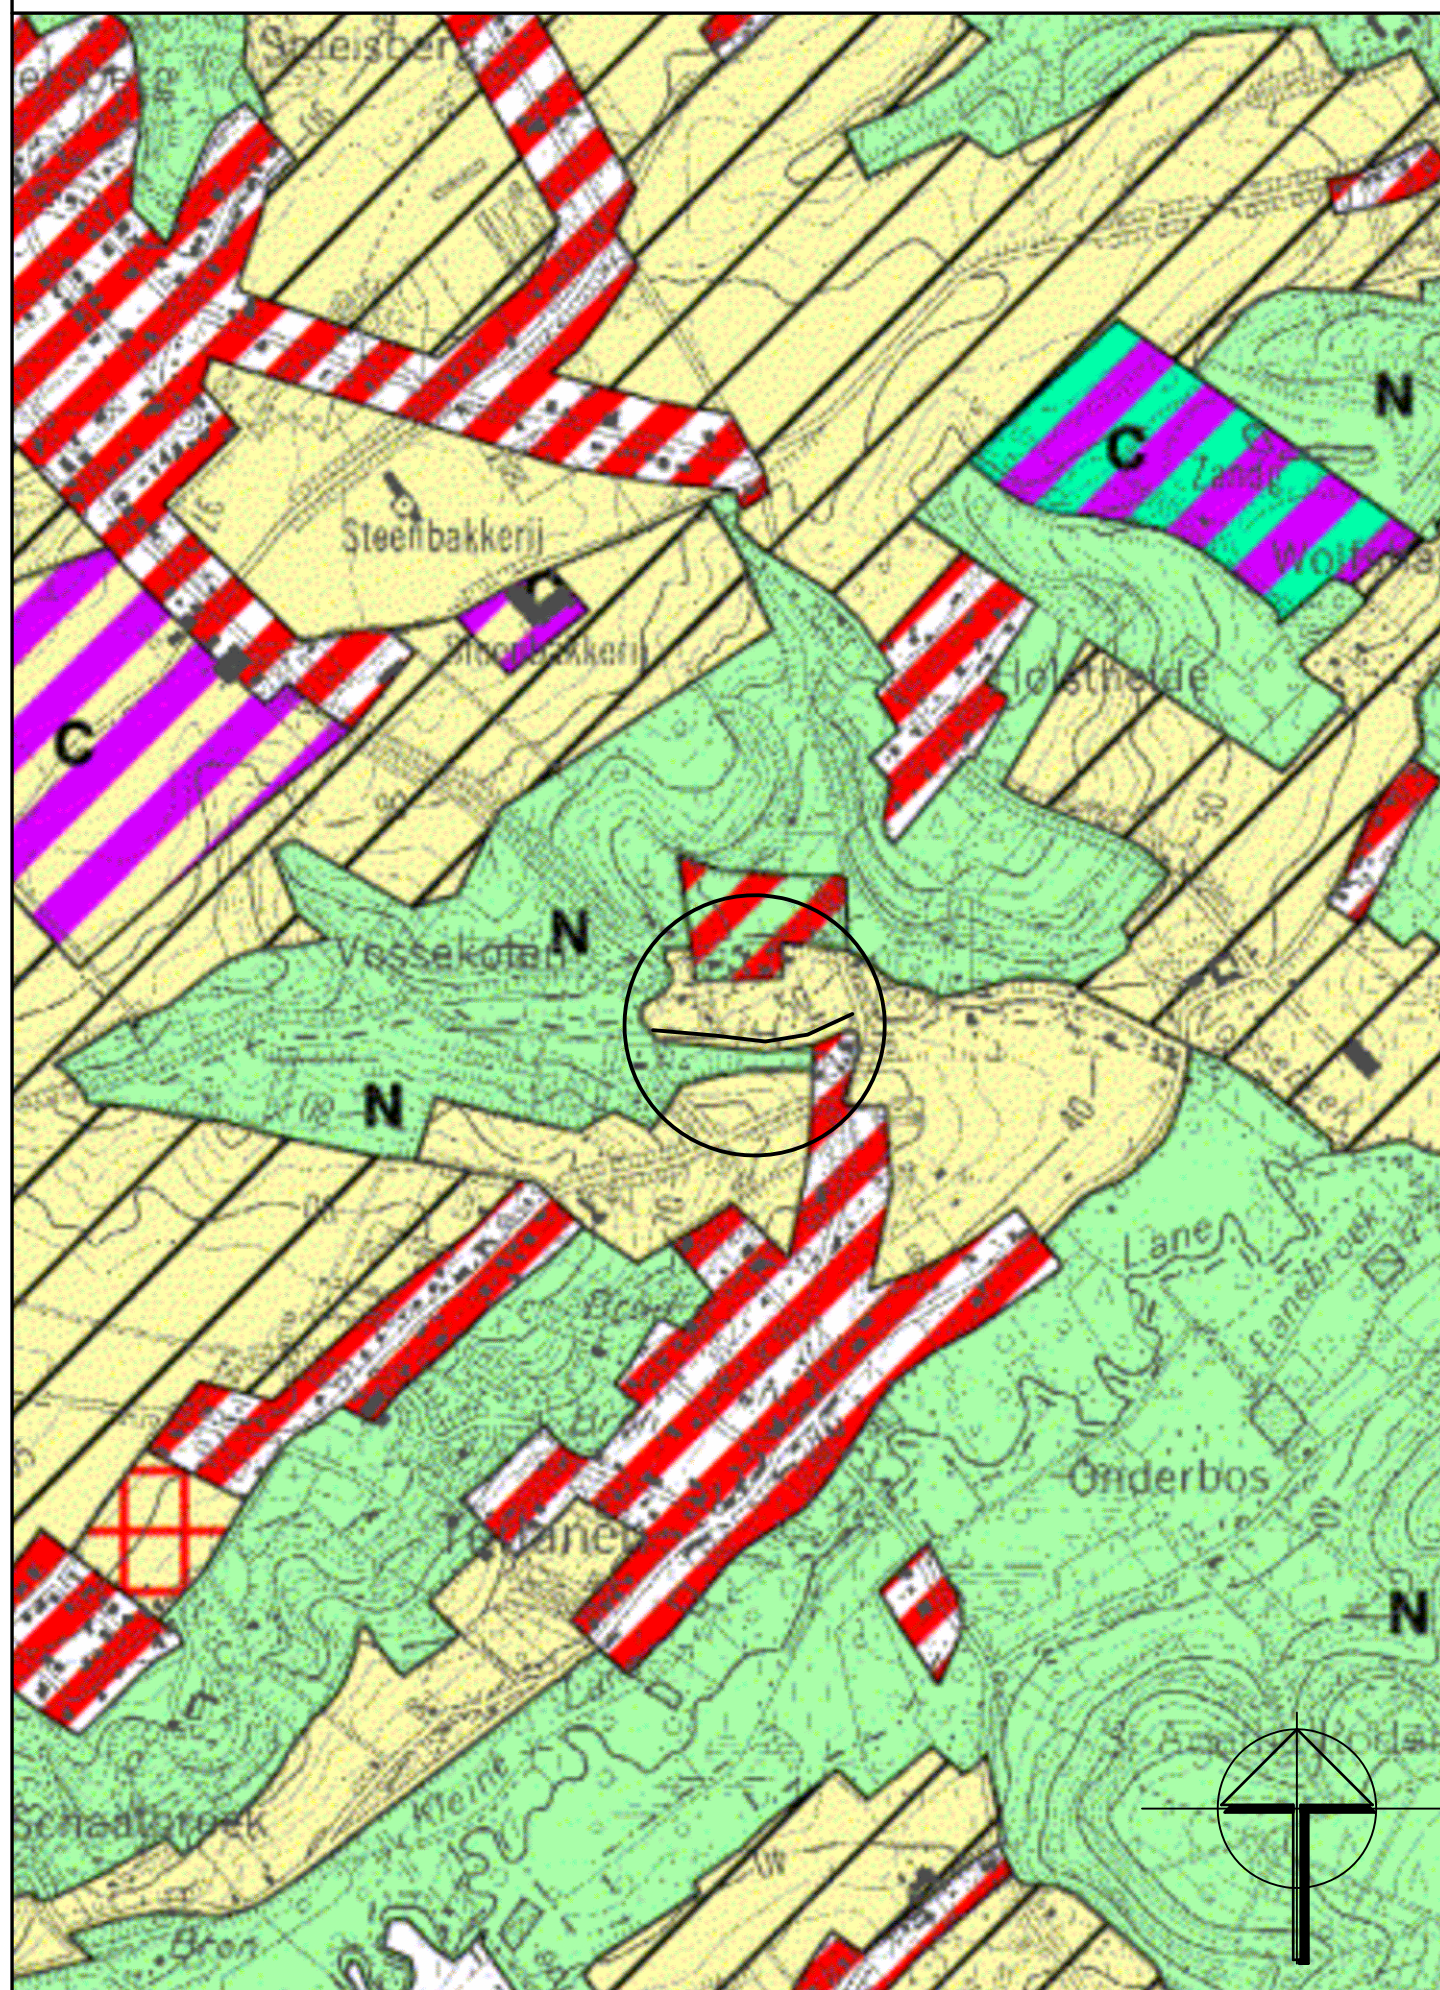

PROVINCE	VLAAMS-BRABANT
GEMEENTE	Huldenberg
ARRONDISSEMENT	Leuven
PROJECT	WUZIGING ATLAS DER BUURTWEGEN 1ste afdeling, sectie C, nrs. 469E, 467E, 467F, 463R, 463W, 463S, 463C, 465E, 463G
LIGGING	Smeynsberg te Huldenberg
OPDRACHTGEVER	Gemeente Huldenberg Gemeenteplein 1 3040 Huldenberg

Voorlopig goedgekeurd door de Gemeenteraad in zitting van
In opdracht:

De Secretaris, De voorzitter van de gemeenteraad,

Peters C. Vangoldtsenhoven D


Definitief goedgekeurd door de Gemeenteraad in zitting van

In opdracht:

De Secretaris, De voorzitter van de gemeenteraad,

Peters C. Vangoidtsenhoven D

Opgesteld en in plan gebracht door:

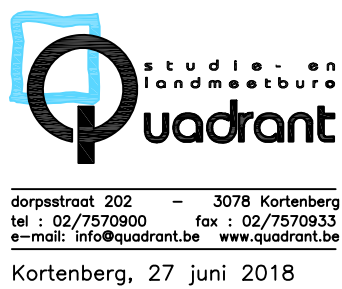

AFSCHAFFING VOETWEG NR. 72

PLANNUMMER

1

PROVINCIE VLAAMS-BRABANT

Gemeente Huldenberg

1ste Afdeling, Huldenberg

Sectie C, Nrs. 469E, 467E, 467F, 463R, 463W, 463S, 463C, 465E, 463G



Coördinatenlijst				
Coördinaat	X	Y	afstand	
1	166625.60	162672.47		
2	166590.67	162664.62	35.81	Recht
3	166530.83	162639.05	65.07	Recht
4	166496.28	162630.94	35.50	Recht
5	166486.08	162633.40	10.49	Recht
6	166461.13	162638.98	25.56	Recht
7	166450.54	162640.86	10.76	Recht
8	166434.23	162641.12	16.31	Recht
9	166419.43	162641.30	14.80	Recht
10	166400.15	162642.78	19.34	Recht
11	166378.57	162644.80	21.67	Recht
12	166374.88	162645.20	3.72	Recht
13	166352.69	162646.37	22.22	Recht
14	166351.99	162647.78	1.57	Recht
15	166374.99	162646.57	23.04	Recht
16	166378.71	162646.16	3.74	Recht
17	166400.26	162644.15	21.65	Recht
18	166419.49	162642.67	19.28	Recht
19	166450.67	162642.23	31.18	Recht
20	166461.40	162640.33	10.90	Recht
21	166486.39	162634.74	25.61	Recht
22	166496.28	162632.35	10.18	Recht
23	166530.40	162640.36	35.05	Recht
24	166590.24	162665.93	65.07	Recht
25	166625.42	162673.83	36.05	Recht
1	166625.60	162672.47	1.38	Recht

Tabel eigenaars

perceelnr.	eigenaar	adres	af te schaffen oppervlakte
463C	Alsteens M.	Ballestraat 100, 3090 Overijse	36.93m ²
463G	Alsteens M.	Ballestraat 100, 3090 Overijse	14.46m ²
463R	Voursure-Derom	Vossekoeter 12, 3040 Huldenberg	22.28m ²
463S	Maisin L.	Meesberg 47, 3220 Holsbeek	27.30m ²
463W	Maisin L.	Meesberg 47, 3220 Holsbeek	29.77m ²
465E	Alsteens M.	Ballestraat 100, 3090 Overijse	34.48m ²
467E	Bruninx K.	Vossekoeter 8, 3040 Huldenberg	58.37m ²
467F	Guns G.	Stroobantsstraat 3, 3040 Huldenberg	35.04m ²
469E	Camermann M.	Vossekoeter 2, 3040 Huldenberg	126.95m ²

Verklaring

☐ te behouden buurt- en voetwegen

☐ af te schaffen voetweg nr. 72

1. AF TE SCHAFFEN VOETWEG NR. 72 tussen A en B

—length: 281.49m

–breedte: 1.37m


–oppervlakte: 385.65m^2

Legende

- | | |
|---|--------------------------|
|  | weggoot met
borduur |
|  | haag |
|  | gladde draad |
|  | gracht |
|  | gebouw met
huisnummer |
|  | boom |
|  | inspectieput |
|  | straatkolk |
|  | verlichtingspaal |
|  | bestaande grenspaal |
|  | straatkap water |
|  | straatkap electriciteit |
|  | deksel brandkraan |
|  | kost diversen |

Schaal: 1/500

Schaal: 1/2500

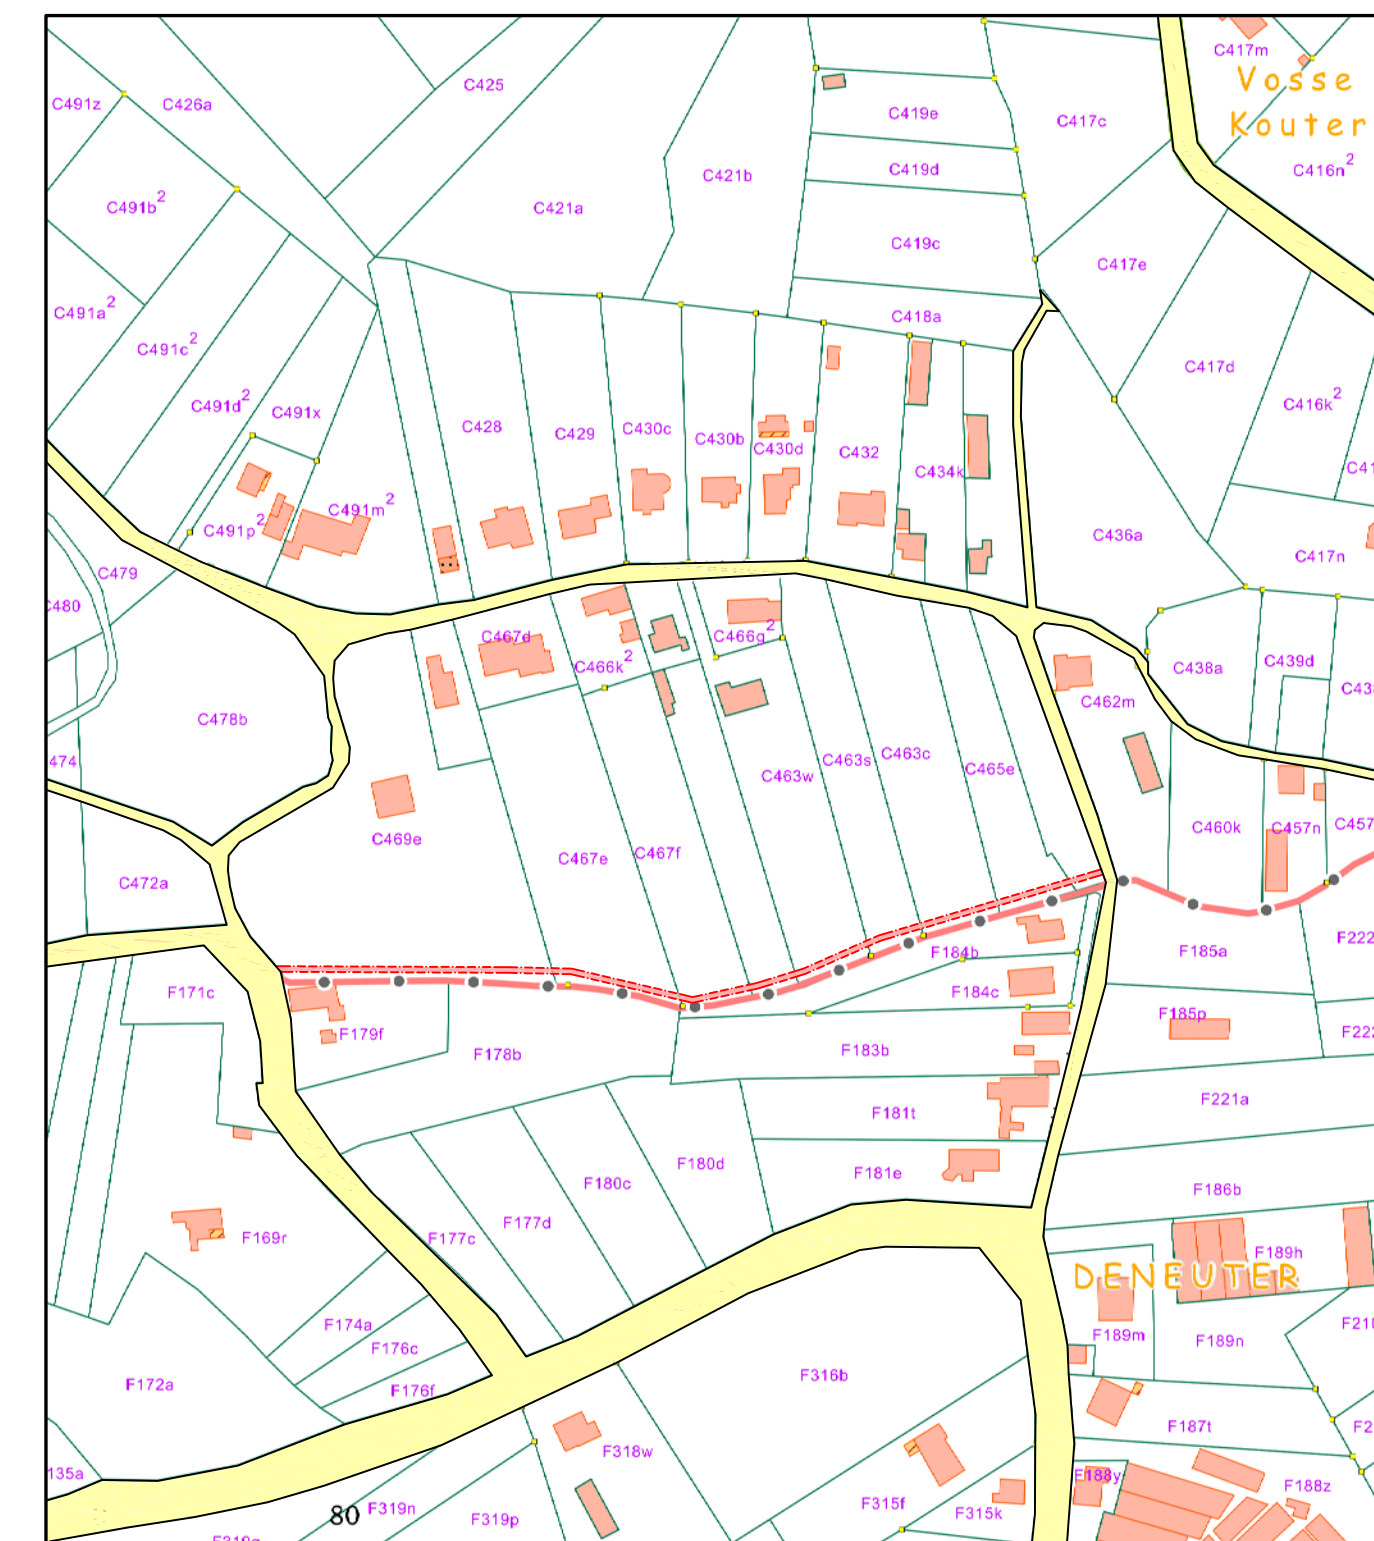


Verklaring

- ☐ te behouden buurt- en voetwegen
- ☐ af te schaffen voetweg nr. 72

Uittreksel uit atlas der buurtwegen

Detailplan nrs. 10 en 11

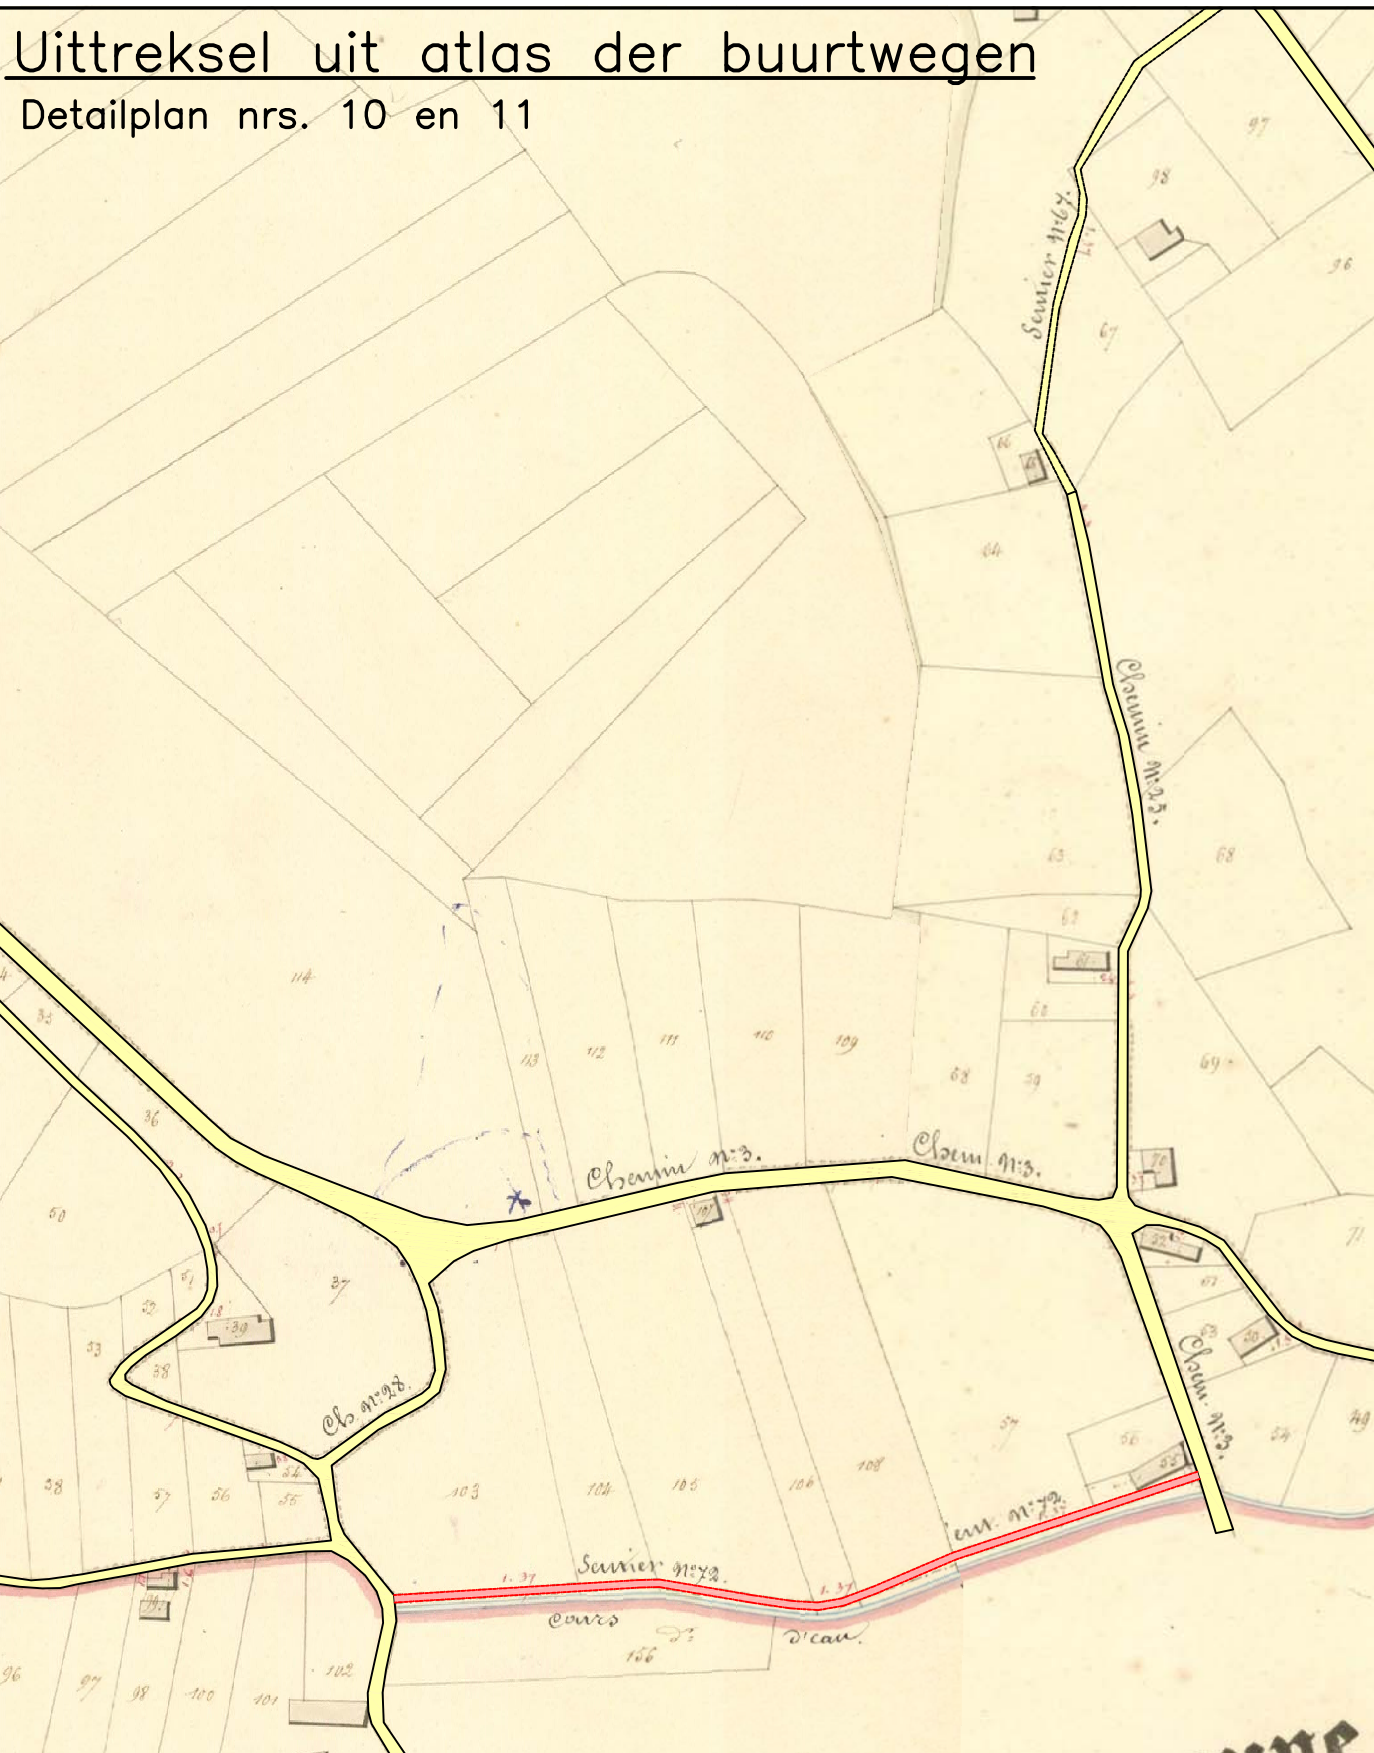

Verklaring

- ☐ te behouden buurt- en voetwegen
- ☐ af te schaffen voetweg nr. 72

Schaal: 1/2500