


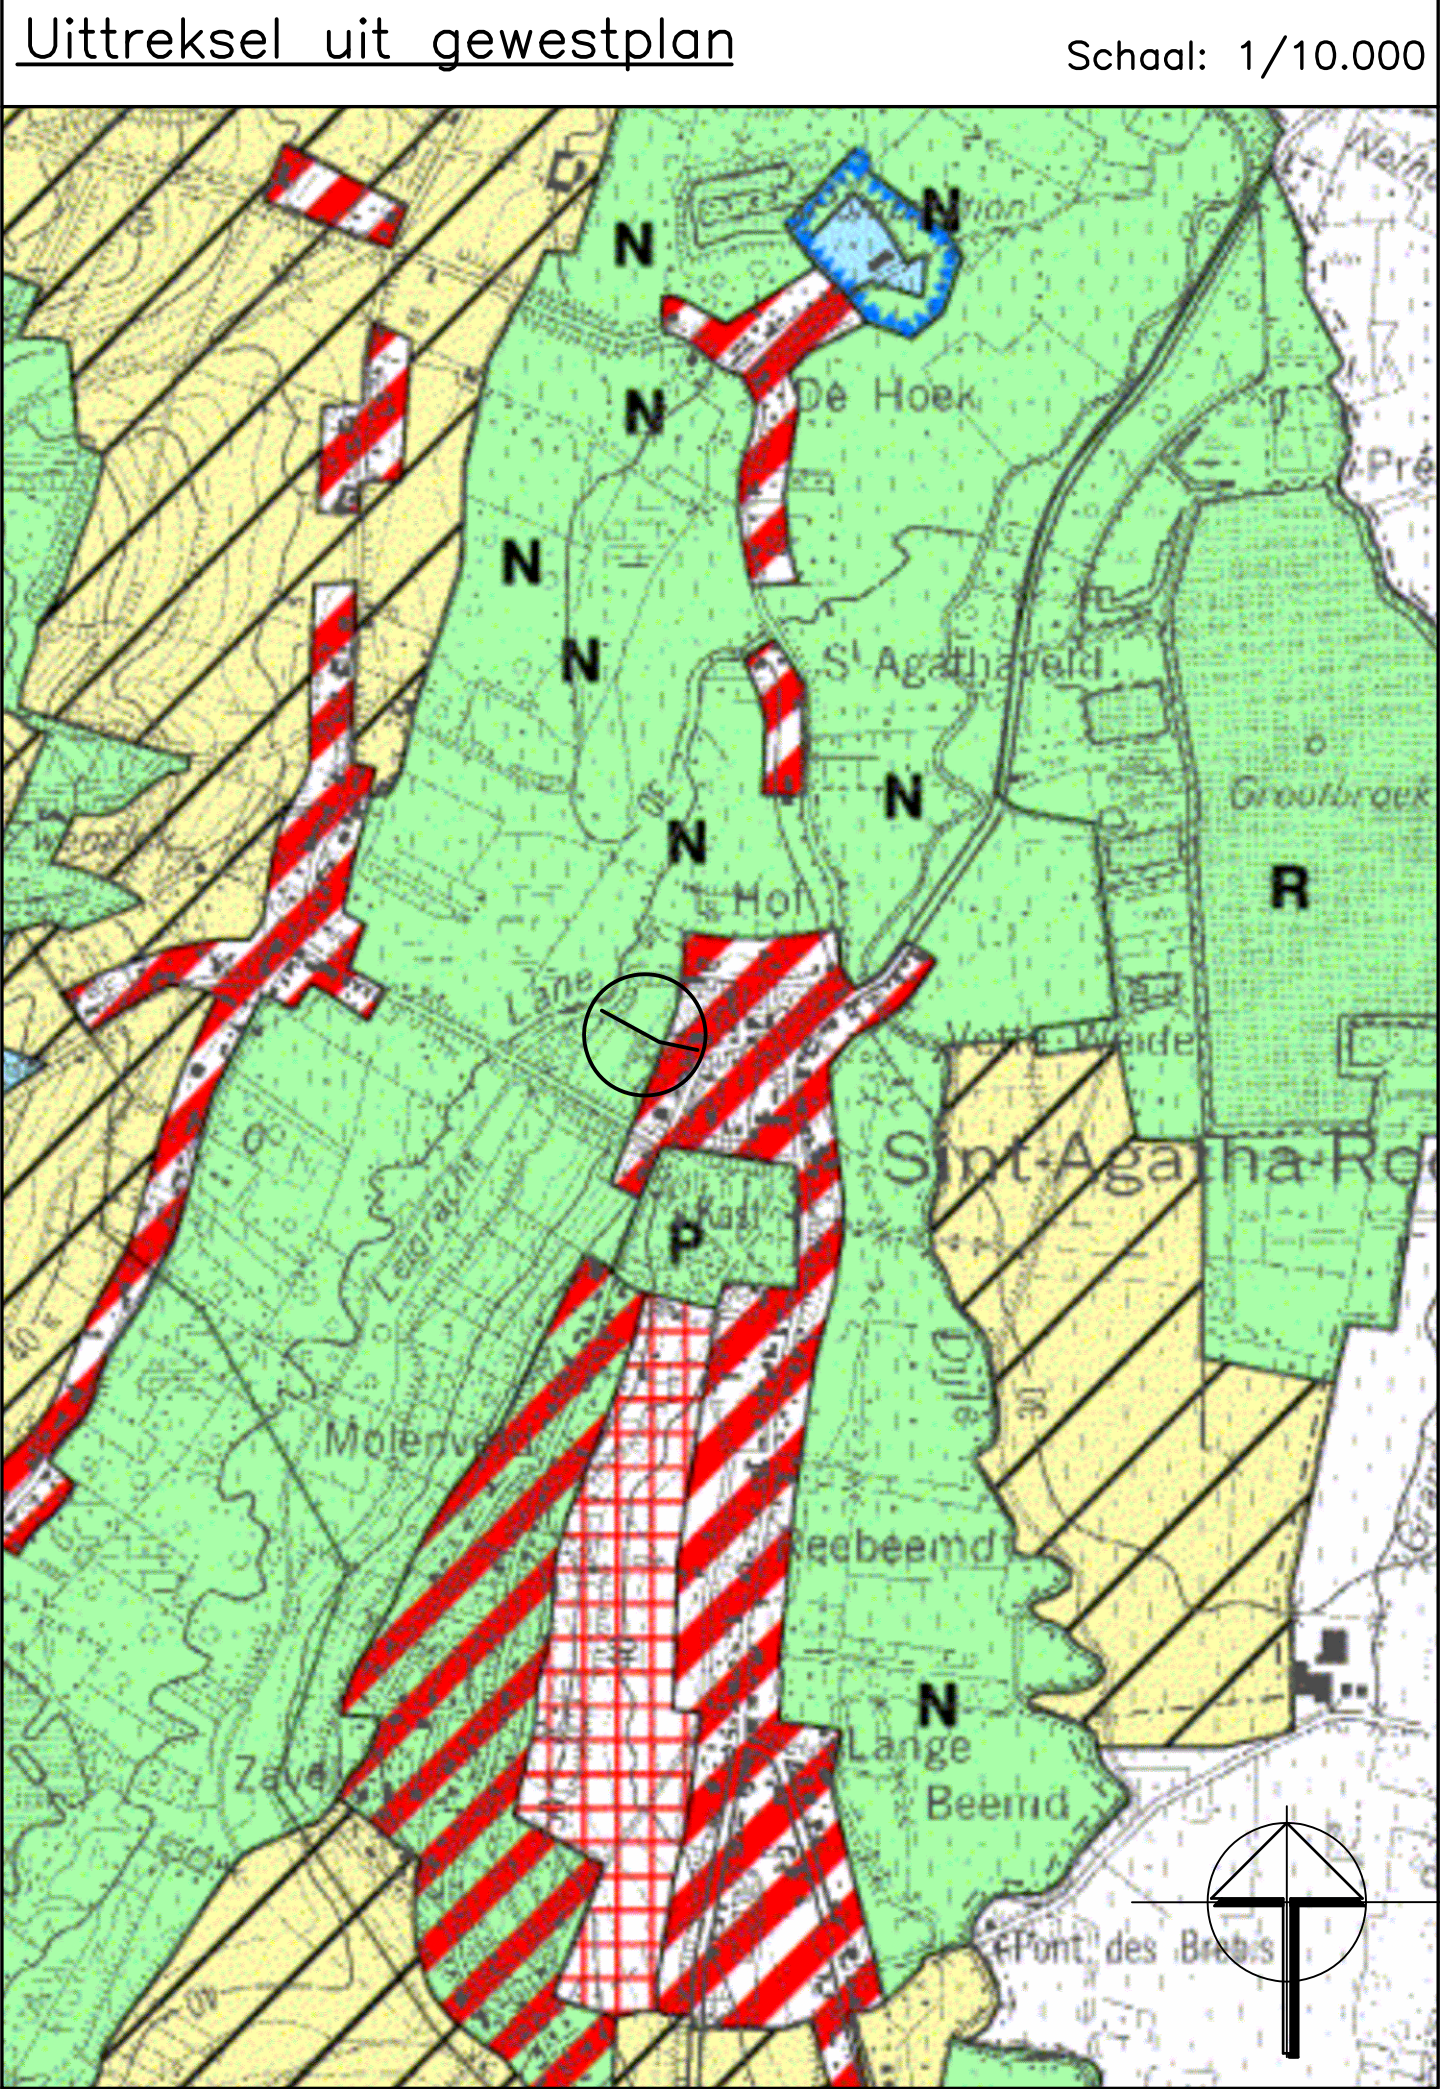

PROVINCIE VLAAMS-BRABANT
GEMEENTE Huldenberg
ARRONDISSEMENT Leuven
PROJECT WIJZIGING ATLAS DER BUURTWEGEN
4de afdeling, sectie A

LIGGING Oude Waversebaan - Huldenbergstraat te Huldenberg
OPDRACHTGEVER Gemeente Huldenberg
Gemeenteplein 1
3040 Huldenberg

Voorlopig goedgekeurd door de Gemeenteraad in zitting van
In opdracht:
De Secretaris, De voorzitter van de gemeenteraad,
Peters C. Vangoldtsenhoven D.

Definitief goedgekeurd door de Gemeenteraad in zitting van
In opdracht:
De Secretaris, De voorzitter van de gemeenteraad,
Peters C. Vangoldtsenhoven D.

Opgesteld en in plan gebracht door:

Quadrant

afgesloten 2018
tel.: 037/709900 fax: 037/709903
e-mail: info@quadrant.be www.quadrant.be
Kortenbergh, 04 september 2018

AFSCHAFFING DEEL BUURTWEG NR. 11

PLANNUMMER
1

